

Toppåsveien 81 F



Innhold

05	Kort om boligen
06	Nøkkelinformasjon/Megler
30	Plantegninger
34	Eiendommen
44	Vedlegg



Kort om boligen

Toppåsveien 81F - innbydende og innholdsrik halvpart av tomannsbolig beliggende i et veletablert og attraktivt boligområde på Toppåsen, rett på grensen til Nordre Follo. Beliggenheten kombinerer det rolige og grønne med nærhet til byens tilbud. Det er kort vei til skoler, barnehager, bussholdeplass (Nordbråtan), togstasjon (Rosenholm), butikker og servicetilbud i Prinsdal og på Holmlia. Alternativt ligger Kolbotn Torg i nærheten.

Boligen har 109 kvm BRA-i fordelt over to etasjer, med en god og familievennlig planløsning. Her får du blant annet romslig stue og spisestue, kjøkken, tre soverom, bad og separat toalettrom. Fra stuen er det direkte utgang til en stor, sydvendt terrasse på ca. 34 m² - et flott sted for både avslapping og hyggelige sammenkomster. Kjøkkenet og toalettrom er fra 2025. Ellers er det hyggelig hage med stort plenareal og diverse prydbusker.

Eiendommen har i tillegg parkering i felles garasjerekke og biloppstillingsplass.

Toppåsveien 81 F,
1262 OSLO

Prisantydning	6 950 000,- + omk
Kommunale avgifter	15 604,- pr. år.
BRA-i	109,0 m2
BRA-e	9,0 m2
Total BRA	118,0 m2
Soverom	3
Tomt	463
Eierform:	Selveier
Byggeår	1970



Ola Presterud

Eiendomsmegler MNEF / Partner

+47 922 59 210
ola.presterud@nord-em.no


























Plantegninger




Plantegning 1. etasje

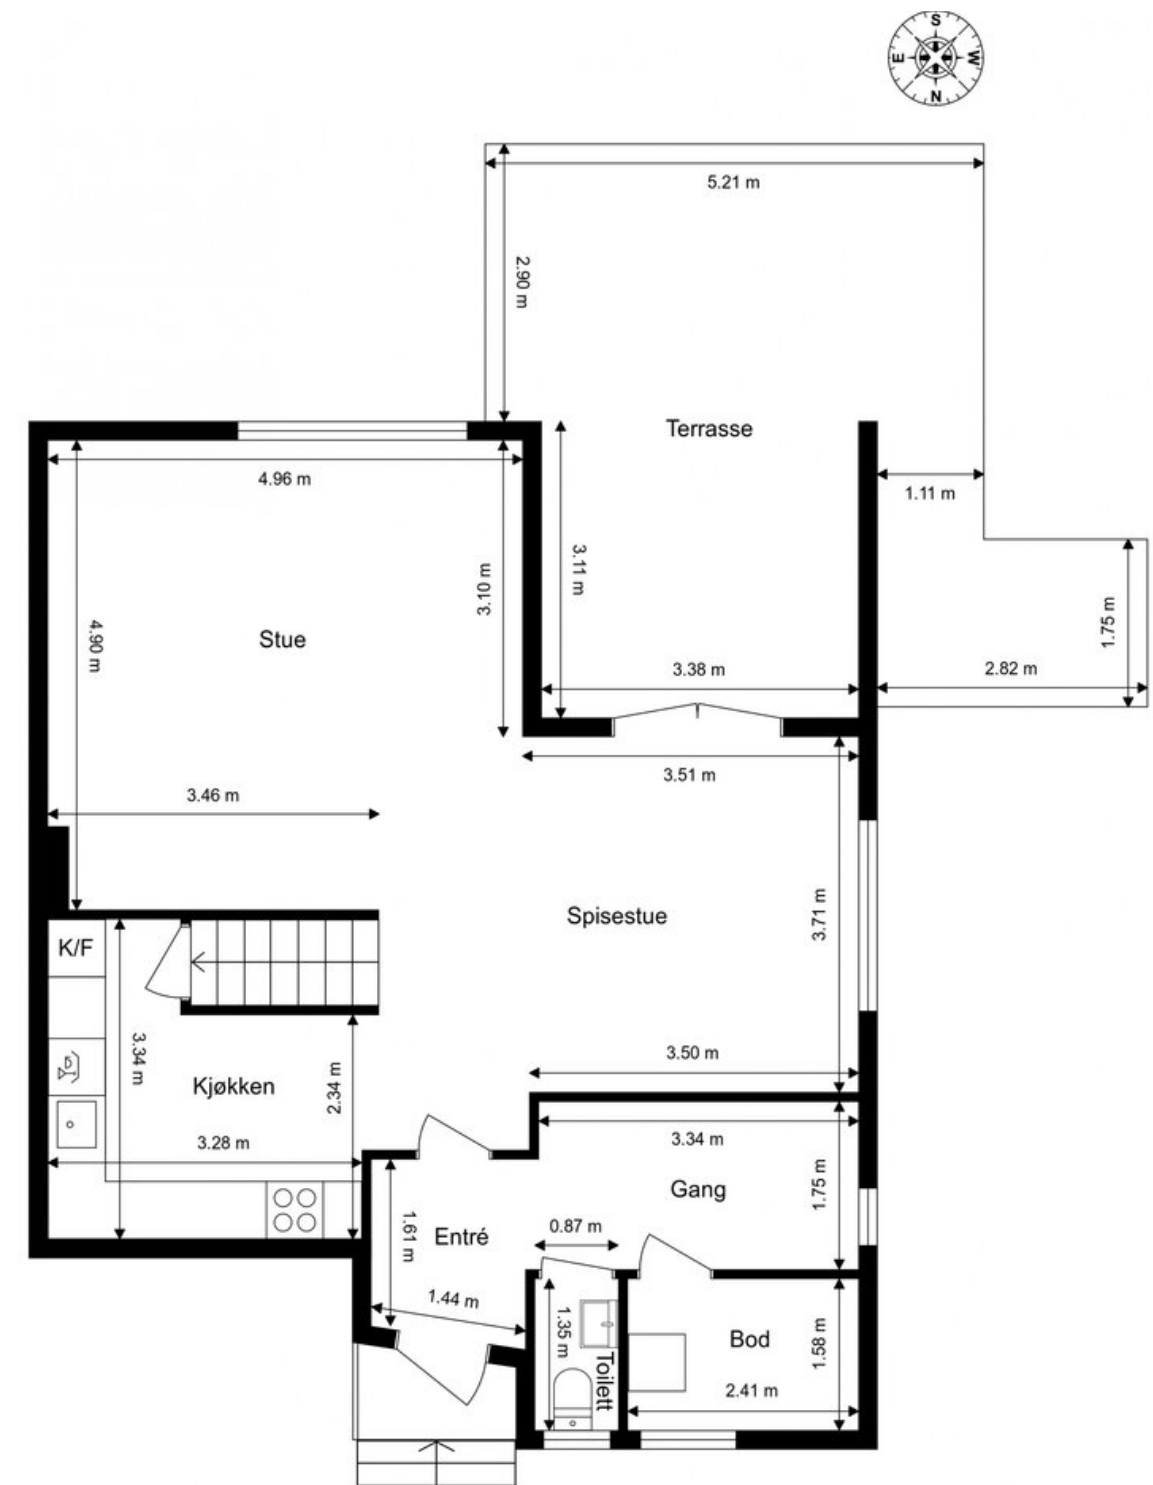

Ordernr. 15085196

Plantegning 2. etasje

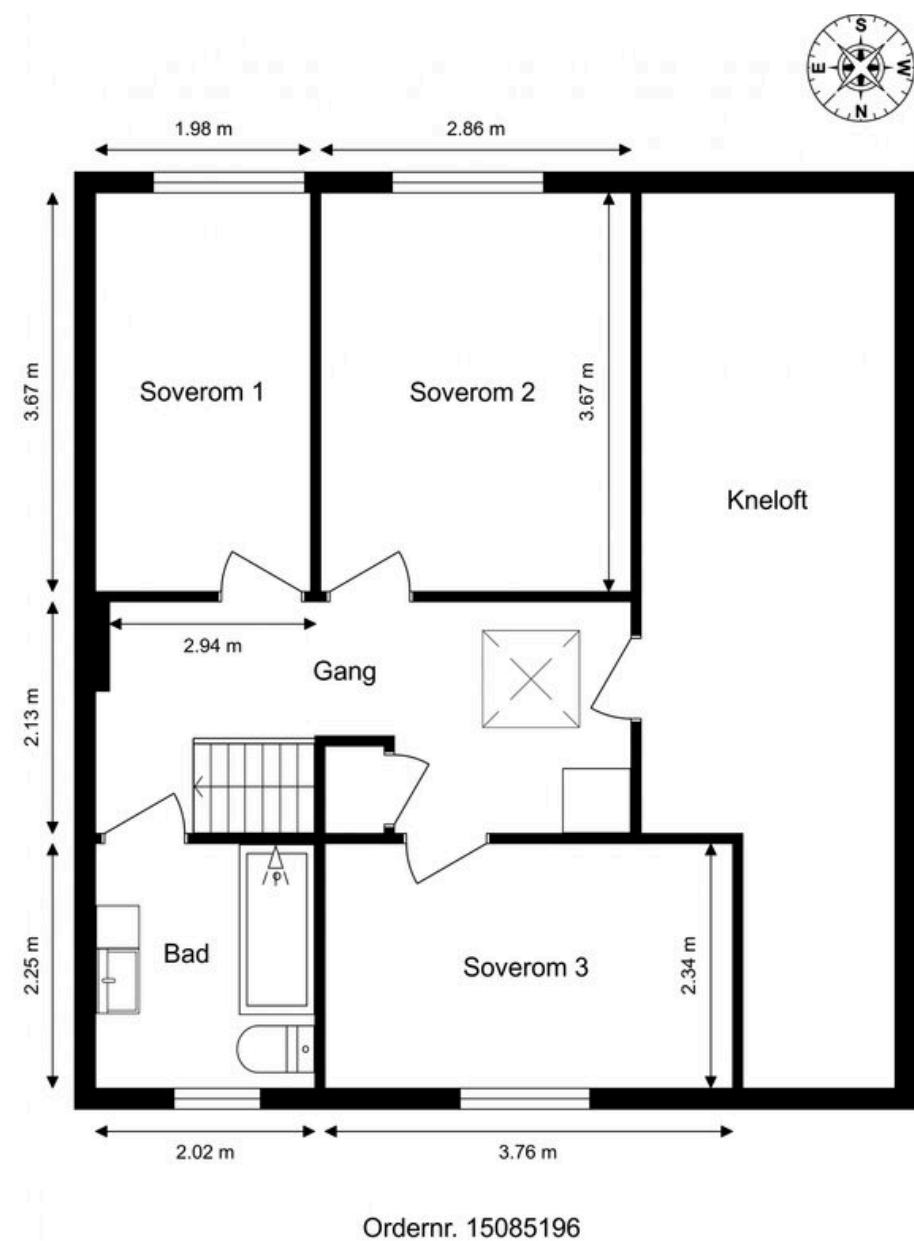

Vi gjør det lille ekstra
for at du skal
finne plassen hvor
du har lyst til å bo.

N



Eiendommen

STANDARD

Halvpart av tomannsbolig med god planløsning og standard.

Kjøkken:

Kjøkkeninnredning fra 2025 med glatte fronter og benkeplate av kompositt materiale. Nedsenket oppvaskkum av rustfritt stål med ett-greps armatur og uttrekk/spylefunksjon. Benkeskapbelysning og stikkontakter. Integreerte hvitevarer. Induksjonstopp med integrert ventilator, med kullfilter med avtrekk til yttervegg. Stekeovn, microovn, oppvaskmaskin og kjøleskap med frysedel. Lekkasjestopper montert under oppvaskkum. Gulvflate med varmefolie/gulvvarme belagt med laminat. Veggflater og himlingsflater med malte slette flater. Lampepunkt i himling.

Toalettrom:

Toalettrom fra 2025. Vegghengt toalett med susternekkasse. Inspeksjonsluke for for susternekkasse, vannrør og stoppekran montert i susternekkasse. Vegghengt servantinnredning med glatt lys front. Heldekkende servant med ett-greps armatur. Avtrekksventil med naturlig avtrekk montert i vegg. Flislagt gulv med gulvvarme/varmekabler. Malte slette vegg og himlingsflater. Vindu. Downlight i himling.

Terrasse:

Utgang fra stue til sydvendt, delvis overbygget terrasse på ca 34 m². Gulvflate belagt med terrassebord. Rekkverk av treverk. Stikkontakter montert på vegg. Videre tilgang til hyggelig hage og plenareal.

Overflater øvrige rom 1. etasje:

Gulvflater belagt med laminat. Gulvvarme/varmefolie i entré/gang. Slette innerdører samt innerdør med glassfelt

mellom entré/gang og spisestue/kjøkken. Ventilasjonen i 1 etasje er basert på naturlig ventilasjon med tilluftsventiler i vinduer og yttervegger kombinert med mekanisk avtrekk fra kjøkken.

Bad 2. etasje:

Baderom fra årstall 2009. Vegghengt baderomsinnredning med glatte fronter. Benkeplate av steinmateriale med ovenpåliggende servant med ett-greps armatur. Innfelt speil på vegg over servant. Stikkontakt på vegg. Vegghengt toalett med susternekkasse. Badekar med ovenpåliggende glassdør. Dusjarmatur tilkoblet hånddusj og regndusj. Avtrekksventil med mekanisk avtrekk montert i yttervegg ved vindu. Avtrekksventil med naturlig avtrekk montert i vegg mot trappegang. Flislagt gulv med gulvvarme. Flislagte vegger. Himling med lysmalt slett flate med downlights.

Overflater øvrige rom 2. etasje:

Gulvflater belagt med laminat og parkett. Veggflater og himlingsflater med malte slette flater og trepaneler. Lampepunkter i himlingene. Profilerte innerdører. Garderobeskap i gang. Ventilasjonen i 2 etasje er basert på naturlig ventilasjon med tilluftsventiler i vinduer og yttervegger kombinert med mekanisk avtrekk fra bad.

Loft:

Uinnredet kaldtloft over deler av boligen. Adkomst via dørluke i vegg. Synlige taksperrer. Panelbord i himling. Lufteluke i gavlvegg.

Krypkjeller:

Krypkjeller under boligen. Inngang til krypkjeller via luke i grunnmur. Steinmasser i grunn. Grunnmur og bærende konstruksjoner i hovedsak av betong. Overliggende etasjeskillere av

trekonstruksjoner. Panel i himling. Synlige vann og avløpsrør. Naturlig ventilasjon via ventiler.

BYGGEMÅTE

Tomannsbolig oppført i 1970. Grunnmur av betong. Bygget er oppført med krypkjeller. Yttervegger av trekonstruksjoner. Utvendige fasader er kledd med liggende trekledning samt stående trekledning rundt karnappvindu. Etasjeskillere av trekonstruksjoner. Saltak i trekonstruksjoner. Yttertak er belagt med takstein. Profilert entrédør med glassfelt. Terrassedør med to-lags glass fra 2006. Vinduer med to-lags glass fra 2006 og tre-lags glass fra 2023 og 2025.Takvindu/koblingsvindu og baderomsvindu/koblingsvindu med ett-lags glass fra byggeår.

TILSTANDSRAPPORT

Selger har i forbindelse med salget innhentet en tilstandsrapport. Rapporten er en teknisk gjennomgang av boligen og angir eventuelle byggetekniske avvik, samt kostnadsoverslag for eventuelle oppgraderinger. Tilstandsrapporten og selgers egenerklæring er en del av denne salgsoppgaven og må leses nøye av interessenter før det legges inn bud. Kjøper anses kjent med de opplysninger som tydelig gis i en offentlig godkjent tilstandsrapport, og kan følgelig ikke reklamere på belyste forhold. Vi vil gjøre spesielt oppmerksom på viktigheten av å lese igjennom rapportens TGIU (tilstandsgrad ikke undersøkt), samt TG2 og TG3 som angir avvik fra normal slitasje, høy alder, bygningsdel som må utbedres, og lignende. Det følgende er hentet fra den bygningssakkyndiges beskrivelse av boligen: Følgende punkter har fått TG2 i tilstandsrapporten:

Våtrom - baderom 2. etasje: kontrollpunkt vanntett sjikt/membran i gulv og vegger, tettesjikt tilslutning til sluk, avløp, slukets tilkomstmulighet for rengjøring samt sanitærutstyr og innredning. Loft: kontrollpunkt inspeksjonsmulighet, synlige overflater og kontroll av diffusjonssperre. Krypkjeller: kontrollpunkt lagring av organiske materialer. Yttervegger inkl fasader: kontrollpunkt ytterkledning og lufting av ytterkledning. Vinduer og ytterdører: kontrollpunkt vinduer og omramming, takvinduer og ytterdører/omramming. Yttertak: kontrollpunkt tekking, undertak, vannbord/vindskier, gesimskasser og lignende, takrenner og utvendige nedløp, takgjennomføringer og skorsteiner. Drenering: kontrollpunkt alder, terrengfall fra grunnmur og fuktsikring av grunnmur. Stikkledninger og tanker: kontrollpunkt utvendige vannledninger og avløpsledninger. Ovennevnte punkter er på ingen måte utfyllende. For ytterligere informasjon om byggemåte, årsak bak tilstandsgrader, konsekvens og anslag på eventuelle utbedringskostnader, se tilstandsrapport som ligger vedlagt. Interessenter oppfordres til å kontakte bygningssakyndig ved eventuelle bygningstekniske spørsmål.

AREALER

Totalt bruksareal: 118,0 m²
- BRA-i: 109,0 m²
- BRA-e: 9,0 m²
I tillegg kommer TBA (terrasse-/balkongareal): 34,0 m².
Takhøyder er målt på tilfeldige steder i boligens etasje:
1. Etasje: Takhøyder målt fra 2,38 meter i entré/gang til 2,40 meter i stue.
2. Etasje: Takhøyder målt til 2,40 meter.
Loftsetasje har ett totalt gulvareal (GUA) på

ca 44 m2, men grunnet skråtak/lav takhøyde er kun 42 m2 (BRA-i) av arealet måleverdig som bruksareal. De delene av arealene som har lav himlingshøyde (ALH) utgjør 2 m2. Trappeprojeksjon i boligen er medregnet I boligens bruksareal (BRA-i). Garasje i felles garasjeanlegg har et totalt gulvareal (GUA) på ca 14 m2, men grunnet skråtak/lav takhøyde er kun 9 m2 (BRA-e) av arealet måleverdig som bruksareal. De delene av arealene som har lav himlingshøyde (ALH) utgjør 5 m2. Arealer bak knevegger og lignende (som ikke er måleverdige) er ikke medtatt som areal med lav himlingshøyde (ALH). Se mer utfyllende informasjon i rapportens premisser om areal. Utvendig bod er ikke måleverdig og er ikke medregnet i bruksarealet.

INNHOLDSBESKRIVELSE

- 1. etasje: entré/gang, toalettrom, bod, kjøkken, spisestue og stue. Utgang til uteplass.
- 2. etasje: gang, bad og tre soverom.

Garasje i felles garasjerekke.

OPPVARMING

Oppvarming med elektrisitet, varmepumpe i stue og vedfyring. Dersom rom for varig opphold ikke har vegg- eller fastmonterte varmekilder ved visning følger dette heller ikke med.

ENERGIMERKING

Energimerke Oransje og energikarakter E.

TEKNISKE INSTALLASJONER

Vannrør av typen rør-i-rør system. Synlige avløpsrør av plast. Lekkasjestopper montert under oppvaskkum. Fordelerskap for rør-i-rør system og

stoppekraner montert i soverom 3 i 2 etasje. Opplegg for vaskemaskin montert i bod i 1 etasje. Varmtvannsbereder fra 2017 på ca 270 liter, hovedstoppekran, fordelerskap for rør-i-rør system og lekkasjestopper montert i krypkjeller.

ELEKTRISK ANLEGG

Sikringsskap med automatsikringer og strømmåler montert i entré. Det gjøres oppmerksom på at en tilstandsrapport kun inneholder en forenklet kontroll av det elektriske anlegget, og at megler ikke har innhentet særskilte opplysninger om det finnes pålegg fra E.Verks på eiendommen.

LØSØRE OG TILBEHØR

Alle integrerte hvitevarer på kjøkken medfølger. Øvrige hvitevarer medfølger ikke. Interessenter oppfordres til å lese vedlagte liste over løsøre og tilbehør som skal medfølge ved handelen. I de tilfeller det medfølger hvitevarer i handelen, overleveres disse uten noen form for garanti utover leverandørgaranti.

TOMTEN

Eiet tomt på 463 kvm. Tomten er opparbeidet med gruslagt innkjørsel med biloppstillingsplass, forstøtningsmur, terrasse, gressplen, trær og diverse beplantning. Eiendommen eier 1/7 av fellesareal (bnr. 36) - adkomstvei/garasjeanlegg mv.

PARKERING

Oppstillingsplass på egen tomt samt garasje i felles garasjerekke.

OMRÅDEBESKRIVELSE

Boligen ligger fint til i blindvei på Toppåsen, akkurat på Oslogrensen mot Nordre Follo kommune. Boligen ligger i et etablert og barnevennlig boligområde.

Området har nærhet til skoler, barnehager, offentlig kommunikasjon og et rikt utvalg av fasiliteter og servicetilbud. Toppåsen har et bredt tilbud for barn og unge med bl.a. en tradisjonsrik innebandyklubb, kommunal fritidsklubb, flere arenaer for organisert idrett, samt svømmehall og idrettshall. Det er trampolinepark i nærheten som er en morsom opplevelse for store og små, samt Søndre Ås Gård som er en besøksgård med bla. rideskole hvor man kan treffe mange dyr. Med marka i nærområde, skal du ikke se bort fra at du får lyst til å ta en tur i det grønne og nyte det Østmarka har å by på: Skiturer og aking om vinteren, badeliv, fot- og sykkelturner om sommeren. Bruk lune forsommerdager til å padle på et av de mange rolige vannene i Østmarka, og bytt ut kanoen med skøyter når kulda setter inn. I sommermånedene yrer det av liv i Hvervenbukta og Ingierstrand - noen av de absolutt flotteste badestedene i Oslo. Toppåsen skole (1-7 trinn) er 15 minutters gangavstand unna. Alternativer skoler i området er Lusetjern skole (1-7 trinn) og Prinsdal skole (1-7 trinn). Av ungdomsskole finner man Holmlia skole og Hauketo skole. For videregående elever har du Bjørnholt videregående skole. Interessenter anbefales å kontakte kommunen for ytterligere informasjon om skolekrets.

For de minste barna finnes det flere offentlige og private barnehager i nærområdet, blant annet Rikeåsen andelsbarnehage, Holmåsen barnehage og Lia barnehage.

Dagligvarehandelen kan enkelt gjøres ved Rema 1000 Kolbotn, MENY Holmlia eller Kiwi Prinsdal. Ønsker du ytterligere servicetilbud kan du ta turen til det Holmlia

Senter eller Kolbotn Torg. Området gir mulighet for offentlig kommunikasjon via buss og tog. Nærmeste togstasjon ligger på Rosenholm. Toget tar fra Rosenholm stasjon til Oslo S på 15 minutter. Med bil fra boligen tar det ca. 6 min til Kolbotn, 11 min til Mortensrud, 21 min til Oslo S og 55 min til Oslo Lufthavn Gardermoen.

ADKOMST

Ved å trykke på kartet i annonsen får du enkelt tilgang til en spesifisert reiserute fra ønsket startdestinasjon til den aktuelle boligen. Det vil bli skiltet med visningsskilt ved fellesvisninger.

KOMMUNALE AVGIFTER

Kommunale avgifter utgjør 15 604 pr. år (avhenger av forbruk).

ANDRE LØPENDE KOSTNADER

Ny eier må belage seg på bl.a. følgende løpende tilleggsutgifter: Estimert strømforbruk som tilsvarer ca 13 500 kwh. pr. år. Årlig forsikringspremie kr. 9 500,- (If forsikring, superforsikring fullverdi/ubegrenset) Utgiftene er basert på nåværende eiers forbruk. Ny eier må selv tegne nødvendige forsikringer.

NORGESPRIS

Det er inngått avtale om Norgespris for denne eiendommen, og avtalen følger boligens målepunkt. Kjøper vil derfor overta denne avtalen sammen med eiendommen, som løper til og med 31. desember 2026. For inneværende periode er strømprisen fastsatt til 50 øre per kWh inkludert mva, og neste prisjustering vil gjøres 1. januar 2027.

FORSIKRING

Eiendommen er forsikret i If Skadeforsikring NUF.

FORMUESVERDI

Ifølge Skatteetaten var formuesverdien for inntektsåret 2024: Som primærbolig kr. 1 348 447,00,- som forutsetter at boligen brukes som primærbolig. Som sekundærbolig kr. 5 393 786,00,- ved annen bruk av eiendommen. Formuesverdien justeres normalt sett årlig, og det henvises til Skatteetatens websider for mer informasjon.

TOTALPRIS INKL. OMKOSTNINGER

I tillegg til kjøpesummen må kjøper betale: Dokumentavgift kr 173 750,00,- Tgl.gebyr pantedokument kr 545,00,- Tgl.gebyr skjøte kr 545,00,- Boligkjøperpakken Gjensidige kr 19 900,00,- Dersom eiendommen selges til prisantydning og det kun tinglyses ett pantedokument, er totalprisen inkl. offentlige gebyrer, avgifter og øvrige kostnader kr 7 144 740,-. Det tas forbehold om endringer i offentlige gebyr.

BETALINGSBETINGELSER

Kjøpesummen inkludert omkostninger, samt pantedokument tilknyttet eventuelt lån, skal være disponibelt hos megler senest 2 virkedager før overtagelsen. Kjøper oppfordres til å innbetale kjøpesummen som ikke kommer fra låneinstitusjon i én samlet innbetaling fra egen konto i norsk bank.

MIDLERTIDIG BRUKSTILLATELSE OG FERDIGATTEST

Det foreligger ferdigattest datert 28.01.1972.

KONTROLL AV BYGGETEGNINGER

Byggetegninger fra kommunen datert 11.03.1969 foreligger. Det er registrert mindre avvik mellom byggetegningene og dagens bruk av arealer. Dette gjelder tidligere bod i entré/gang. Avviket anses ikke å ha praktisk betydning og oppgis kun som informasjon.

REGULERING

Eiendommen/området er regulert til boligformål og følger reguleringsbestemmelse S-4220. Området grenser mot friområde i vest. Reguleringskart følger vedlagt salgsoppgaven.

VEI, VANN OG KLOAKK

Adkomst til eiendommen fra offentlig vei via privat stikkvei. Fra eiendommen går det privat stikkledning som er koblet til den offentlige hovedledningen.

RETTIGHETER OG HEFTELSE

Kommunen har lovbestemt legalpant i eiendommen som sikkerhet for betaling av kommunale gebyr. Eiendommen overdras fri for pengeheftelser.

UTLEIE

Eiendommen har ingen utleiedel, men normalt vil det være anledning til å leie ut hele eller deler av eiendommen, så sant utleiearealet er godkjent for varig opphold og har forsvarlige radonverdier.

EIENDOMMEN

Toppåsveien 81 F 190/373/0/0 i Oslo Type bolig: Vertikaldelt tomannsbolig

SELGER

Bente Skjørberg

EIENDOMSMEGLER

Oppdragsnummer: 3260118

Ansvarlig megler: Ola Presterud

NORD Eiendomsmegling

Nord Eiendomsmegling AS

NO 929 451 422 MVA

OM SALGSOPPGAVEN

Salgsdokumentasjonen er basert på selgers opplysninger gitt til bygningssakkyndig og eiendomsmegler, opplysninger mottatt fra det offentlige og eventuelle forretningsføreropplysninger. Interessenter oppfordres til å undersøke eiendommen godt, gjerne sammen med sakkyndig, og til å lese gjennom fullstendig salgsoppgave med vedlegg før bud inngis.

Salgsoppgaven med alle opplysninger er lest og godkjent av selger. Den er ikke komplett uten følgende vedlegg:

- Tilstandsrapport

- Selgers egenerklæring

- Opplysninger fra kommunen

Uautorisert kopiering eller gjenbruk av tekst og bilder fra denne salgsoppgaven er ikke tillatt.

OVERTAKELSE

Overtakelse etter avtale med selger.

Interessenter oppfordres til å angi ønsket overtakelse i budskjema. Antall nøkkelsett ved overtakelse kan variere, og kjøper må selv besørge nye nøkler og/eller låser for egen regning.

BOLIGKJØPERFORSIKRING

Nord Eiendomsmegling tilbyr sammen med Gjensidige et gunstig forsikringskonsept for deg som kjøper bolig gjennom Nord Eiendomsmegling AS.

Kjøpere (ikke juridiske personer) har anledning til å tegne Boligkjøperpakken. Pakken inkluderer bl.a. husforsikring, innboforsikring Pluss, dobbel rentedekning, flytteforsikring og boligkjøperforsikring som gir deg juridisk bistand dersom du ønsker å reklamere på boligkjøpet. Kjøpere (ikke juridiske personer) kan også velge å kun tegne Boligkjøperforsikring. Boligkjøperpakken/Boligkjøperforsikring må tegnes senest i forbindelse med kontraktsmøtet. Produktark for Boligkjøperpakken og Boligkjøperforsikring ligger vedlagt i salgsoppgaven. Ta kontakt med megler for ytterligere informasjon.

BOLIGSELGERFORSIKRING

Selger har tegnet Boligselgerforsikring levert av Gjensidige. Forsikringen dekker selgers ansvar etter avhendingsloven begrenset oppad til kr. 14 000 000,-. Egenerklæringsskjema er vedlagt salgsoppgaven og interessenter oppfordres til å gjennomgå dette før bud inngis.

BUDGIVNING

Det er viktig at du gjør deg kjent med all informasjon om boligen, og at du har spurt om det du eventuelt lurer på, før du legger inn et bud. Forbrukerinformasjon om budgivning er vedlagt denne salgsoppgaven og kan også finnes på vår hjemmeside.

Alle bud og budforhøyelser skal være skriftlig. I tillegg må legitimasjon være fremlagt, og budet skal signeres av budgiver. Eiendomsmegler kan ikke formidle bud før disse kravene er oppfylt. Vi oppfordrer til å inngi bud elektronisk, ved å trykke på "Gi bud"-knappen på eiendommens hjemmeside på. Ved å benytte denne tjenesten vil vilkårene om

legitimasjon og signatur fra budgiver være oppfylt. Eventuelle forhøyelser eller endringer av budet kan bekreftes pr SMS eller på e-post. Husk alltid å ringe megler etter at du har sendt et bud eller budforhøyelse, for å forsikre deg om at budet er mottatt og kan formidles til selger. Eiendomsmegler har ikke ansvar for forsinkelser som skyldes tekniske feil. Eiendomsmegler skal legge til rette for en forsvarlig avvikling av budrunden. For at budene skal kunne bli behandlet og videreformidlet skriftlig til alle involverte parter, må alle bud ha en tilstrekkelig lang akseptfrist, jf. eiendomsmeglingsforskriften § 6-3. Selger må også skriftlig akseptere budet før aksept kan formidles til budgiver, så akseptfrist bør derfor være på minimum 30 minutter. Bud kan uansett ikke settes med kortere frist enn kl. 12.00 første virkedag etter siste annonserte visning. Akseptfristen er absolutt, det vil si at selger må akseptere budet og kjøper meddeles aksepten innen utløpet av akseptfristen. Dersom du utsetter inngivelse av bud til tett opp mot akseptfristen på et annet bud er det en reell fare for at eiendommen kan bli solgt før ditt bud kommer frem til megler, eller megler rekker å bringe budet videre til selger. Etter at eiendommen er solgt vil kjøper og selger få tilsendt budjournal. Dette innebærer at alle bud vil bli gjort kjent for partene i den endelige kjøpsavtalen. Øvrige budgivere kan be om å få en kopi av budjournalen i anonymisert form.

OPPGJØR

Oppgjøret gjennomføres avFrem Eiendomsmegling, NO 979915772 MVA. Det forutsettes av boligen skal overskjøtes til kjøper, og tinglyses på kjøper som ny eier.

LOVANVENDELSE

Salgsoppgaven er basert på de opplysningene selger har gitt til megler, den bygningssakkyndiges tilstandsrapport, samt opplysninger innhentet fra kommunen, Kartverket og andre tilgjengelige kilder. Det er viktig at kjøper setter seg grundig inn i alle salgsdokumentene, herunder salgsoppgave, tilstandsrapport og selgers egenerklæring. Kjøper anses kjent med forhold som er tydelig beskrevet i salgsdokumentene, og slike forhold kan ikke påberopes som mangler. Dette gjelder uavhengig av om kjøper har lest dokumentene. Alle interessenter oppfordres til å undersøke eiendommen nøye, gjerne sammen med fagkyndig før bud inngis. Kjøper som velger å kjøpe usett kan ikke gjøre gjeldende som mangel noe han burde blitt kjent med ved undersøkelsen. Dersom det er behov for avklaringer, anbefaler vi at interessenter rådfører seg med eiendomsmegler eller egne rådgivere før det legges inn bud.

En bolig som har blitt brukt i en viss tid, har vanligvis blitt utsatt for slitasje og skader kan ha oppstått. Slik bruksslitasje må kjøper regne med, og det kan avdekkes enkelte forhold etter overtakelse som nødvendiggjør utbedringer. Normal slitasje og skader som nødvendiggjør utbedring, er innenfor hva kjøper må forvente og vil ikke utgjøre en mangel. Kjøper og selgers rettigheter og plikter reguleres av avtalen mellom partene, samt informasjonen som har vært tilgjengelig for kjøperen i forbindelse med handelen. Avtalen utfylles av avhendingsloven, og det gjelder ulike avtalevilkår avhengig av om kjøper er forbrukerkjøper eller ikke. Dette er nærmere beskrevet nedenfor. På grunn av ulike avtalevilkår kan selger vurdere bud fra en som ikke er forbruker, ulikt fra en forbrukers bud. Dersom kjøper ikke er forbruker, er selger sitt mulige

mangelsansvar begrenset fordi eiendommen selges «som den er». Selger kan ikke ta «som den er» forbehold ovenfor en forbrukerkjøper. Selv et lavere bud fra en som ikke er forbruker kan foretrekkes fordi begrensningen i mulig mangelsansvar kan ha egenverdi for selger. Selger står fritt til å forkaste eller akseptere ethvert bud, og er for eksempel ikke forpliktet til å akseptere høyeste bud. Budgiver skal i budskjemaet avgi egenerklæring om budgiver er forbruker eller næringsdrivende/person som hovedsakelig handler som ledd i næringsvirksomhet.

Forbrukerkjøp - definisjon: Med forbrukerkjøp menes kjøp av eiendom når kjøperen er en fysisk person som ikke hovedsakelig handler som ledd i næringsvirksomhet. Forbruker - avtalevilkår: Eiendommen har en mangel dersom den ikke er i samsvar med kravene som følger av avtalen, eller det foreligger brudd på bestemmelsene i avhendingsloven §§ 3-2 til 3-8. Hvis eiendommen ikke er i samsvar med det kjøperen må kunne forvente ut ifra alder, type og synlig tilstand, kan det være grunnlag for mangelskrav. Det samme gjelder hvis det er holdt tilbake eller gitt uriktige opplysninger om eiendommen. Dette gjelder likevel bare dersom man kan gå ut ifra at det virket inn på avtalen at opplysningen ikke ble gitt eller at feil uriktige opplysninger ikke blir rettet i tide på en tydelig måte. Boligen kan ha en mangel etter avhendingsloven § 3-3 dersom det er avvik mellom opplyst og faktisk innvendig areal, forutsatt at avviket er på 2% eller mer og minimum 1 kvm. Ved beregning av et eventuelt prisavslag eller erstatning må kjøper selv dekke tap/kostnader opptil et beløp på kr. 10 000 (egenandel).

Ikke-forbruker (næringsdrivende) - definisjon: Hvis kjøper er en juridisk person, eller en fysisk person som hovedsakelig

handler som ledd i næringsvirksomhet, vil kjøpet ikke anses som et forbrukerkjøp. Ikke-forbruker - avtalevilkår: Eiendommen har en mangel dersom den ikke er i samsvar med kravene som følger av avtalen. Eiendommen selges «som den er», og selgers ansvar utover det konkret avtalte er da begrenset etter avhendingsloven § 3-9, første ledd andre setning. Avhendingsloven § 3-3 andre ledd fravikes, og hvorvidt boligens arealsvikt utgjør en mangel vurderes etter avhendingsloven § 3-8. Informasjon om kjøpers undersøkelsesplikt, herunder oppfordringen om å undersøke eiendommen nøye, gjelder også for kjøpere som ikke anses som forbrukere.

PERSONVERN

Vi gjør oppmerksom på at interessenter kan bli registrert for oppfølging, og at personopplysninger om budgivere og kjøpere vil bli lagret. Videre opplyser vi at mulighetene for å slette sine personopplysninger er begrenset, som følge av at eiendomsmeglingsforetak har plikt til å oppbevare kontrakter og dokumenter i minst 10 år, iht. eiendomsmeglingsforskriften.

HVITVASKINGSREGLENE

I henhold til lov om hvitvasking og terrorfinansiering er eiendomsmegler forpliktet til å gjennomføre kontrolltiltak overfor selger og kjøper, herunder også fullmektiger. Kontrolltiltak kan eksempelvis være å bekrefte kunders og reelle rettighetshaveres identitet, innhente kopi av gyldig legitimasjon, samt å innhente opplysninger om kundeforholdets formål og tilsiktede art. Hvis slike kontrolltiltak ikke lar seg gjennomføre, vil eiendomsmegler ikke kunne etablere kundeforholdet eller utføre transaksjonen. Dersom kjøper og selger ikke bidrar til å

gjennomføre kontrolltiltakene, og dette medfører vesentlig forsinkelse eller at transaksjonen ikke kan gjennomføres, er dette å anse som mislighold av avtalen. Slikt mislighold kan gi rettigheter etter henholdsvis kapittel 5 og kapittel 4 i avhendingsloven. Partene er selv ansvarlige for eventuelle kostnader og ansvar dette kan medføre. Eiendomsmegleren eller foretaket kan ikke ansvarliggjøres for de konsekvenser dette vil kunne få for partene eller andre som har interesser i eiendomshandelen. Megler må melde inn eiendomshandler som fremstår mistenkelige til Økokrim. Innmelding av saker vil skje uten at partene varsles.

MEGLERS VEDERLAG

Følgende er avtalt om meglers vederlag, og skal betales av selger:

Provisjon 1 % av salgssummen inkl. mva
Markedspakke: 22 950,-
Grunnhonorar: 15 900,-
Oppgjør og tinglysing: 7 500,-
Visning: 2 900,- pr stk.
Utlegg: 4 066,-
I tillegg kommer tilstandsrapport, boligselgerforsikring og fotograf.

Dersom handel ikke kommer i stand eller oppdraget sies opp, har oppdragstaker krav på rimelig vederlag for medgått tid/utført arbeid og avtalte utgifter (utgifter til påløpte visninger, innhenting av opplysninger, markedspakke og tilrettelegging), samt eventuelle utlegg. Alle priser er inkl. mva.



Tilstandsrapport

Tomannsbolig

Toppåsveien 81 F
1262 OSLO
Gnr./Bnr.: 190/373
Oslo kommune

Rapportdato: 26.08.2026
Befaringsdato: 24.08.2026
Referansenummer: 15085196

Areal

Tomannsbolig.
Bruksareal: 109 m² (BRA-i: 109 m²)
Garasje i felles garasjerekke.
Bruksareal: 9 m² (BRA-i: 0 m²)


Totalt bruksareal: 118 m² (BRA-i: 109 m²)

Levert av Anticimex AS

 Tlf: 41414128
 www.anticimex.no
 E-post: boliginnspeksjoner.ost@anticimex.no

Utførende bygningssakkyndig:

 Lars Petter Ausland
 95425727

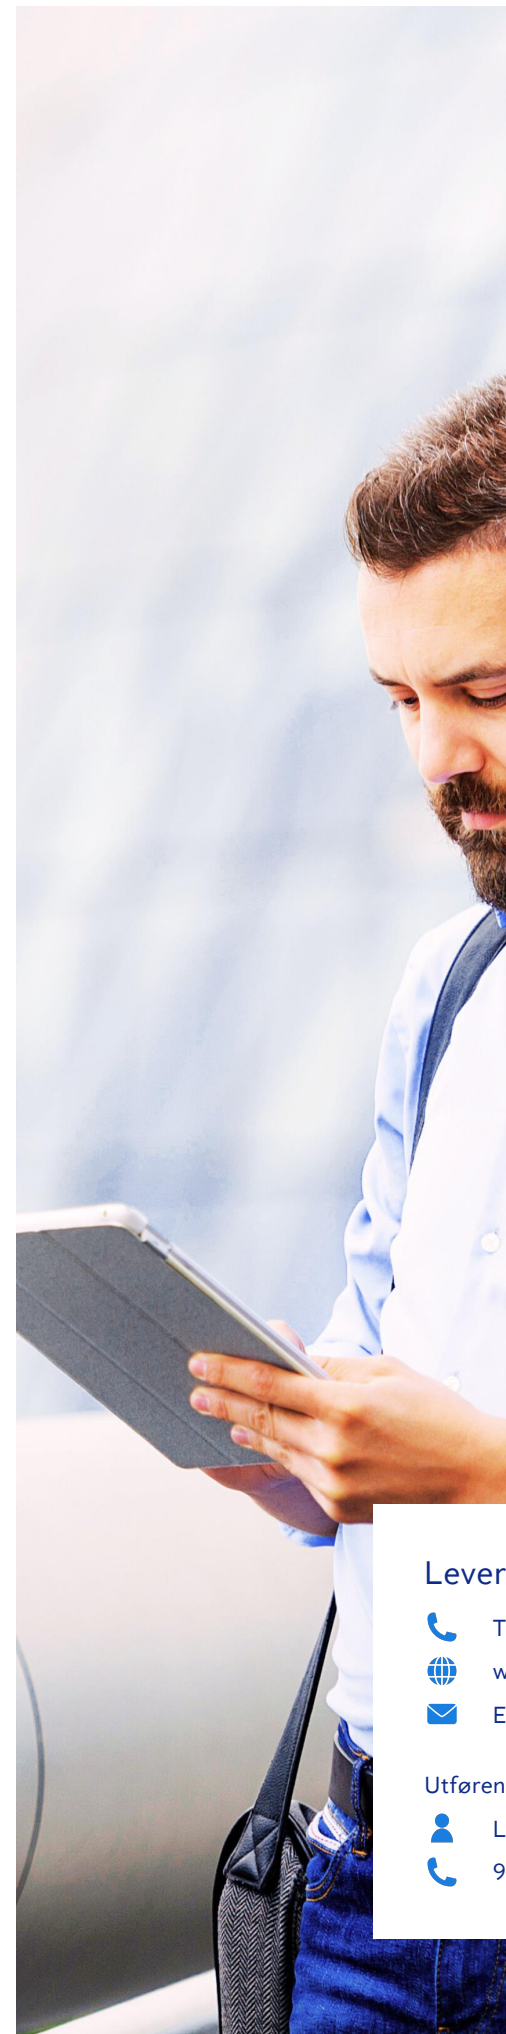

Rapportens innhold

Tilstandsrapporten formidler den bygningssakkyndiges analyse, observasjoner og undersøkelser på en forbrukervennlig måte. Vurderingene er gjort uavhengig av oppdragsgiver og andre involverte parter. Rapporten er utarbeidet i henhold til forskrift til avhendingslova (tryggere bolighandel), gjeldende fra 1. januar 2022, med endringer fastsatt av Kommunal- og distriktsdepartementet 16. desember 2025, som trådte i kraft 17. desember 2025 og 1. januar 2026. For valg av tilstandsgrad gjelder de kriteriene som fremgår av NS 3600:2025+AC (heretter kun omtalt som NS 3600:2025). Se nærmere forklaring på siden «Forklaring av tilstandsgrader».

Norsk Standard 3600:2025 inneholder en rekke bestemmelser og tilleggsbestemmelser som går utover minstekravene i forskrift til avhendingslova (tryggere bolighandel). I utgangspunktet er bestemmelser og tilleggsbestemmelser som går utover minstekravene, ikke en del av denne tilstandsanalysen. Det er likevel valgt å inkludere enkelte tilleggsbestemmelser fra Norsk Standard 3600:2025, med mål om å gi forbrukeren en tilstandsrapport med høyere kvalitet og et bedre informasjonsgrunnlag før boligkjøp. En fullstendig oversikt over hvilke tilleggsbestemmelser fra NS 3600:2025 som medtas (i de tilfeller de er relevant/omfattes av undersøkelsesnivået for den aktuelle boligen), finnes på siden «Utfyllende oversikt over rapportens innhold» bakerst i rapporten. Dersom en bygningsdel ikke er beskrevet og tilstandsvurdert i sjekkpunktene som følger, inngår denne ikke i tilstandsanalysen.

Undersøkelsene som er gjort baseres på det som er synlig, med mindre det er angitt at målinger, boring eller stikkprøver skal utføres. Tepper, lette møbler og inventar flyttes dersom det vurderes som nødvendig for å undersøke bygningsdelen. Tyngre møbler og inventar flyttes ikke når de ikke vurderes å skjule vesentlige installasjoner eller innretninger, og det heller ikke foreligger andre grunner til å mistenke at flytting vil avdekke vesentlige forhold.

Risikoopplysninger

En risikoopplysning er den bygningssakkyndiges vurdering av et forhold, lagt frem på en tydelig og forbrukervennlig måte. Opplysningen beskriver sannsynlig årsak, forventede konsekvenser og et foreslått tiltak basert på den mest sannsynlige årsaken. Som hovedregel vil vedlikehold være mer kostnadseffektivt og bærekraftig enn reparasjon, og reparasjon mer bærekraftig enn utskifting. Bærekraft er derfor et sentralt prinsipp i valg av foreslått tiltak, i henhold til NS3600:2025. For rom eller bygningsdeler med tilstandsgrad 3 gis et sjablongmessig kostnadsanslag. I enkelte tilfeller kan en risikoopplysning avvike fra strukturen som nevnes i dette avsnittet, dersom dette vurderes som nødvendig for å sikre en forbrukervennlig fremstilling. Definisjonene av begrepene som nevnes over, baseres på NS3600:2025, med følgende utdypende forklaring:

Årsak er begrunnelse for valgt tilstandsgrad og hvilket kriterium som ligger til grunn

Forklaring: Når det registreres et avvik, symptomer på avvik, eller andre risikoforhold, beskrives dette som en del av risikoopplysningen. Denne delen av opplysningen redigjør for årsaken til valgt tilstandsgrad, og hvilket kriterium som ligger til grunn.

Konsekvens er hvilke følger tilstanden har fått eller kan få hvis det ikke gjøres tiltak eller utbedringer

Forklaring: Konsekvens er vurderingen av hvilke følger et avvik, symptomer på avvik, eller andre risikoforhold vurderes å ha medført, eller kan medføre hvis det ikke gjøres tiltak eller utbedringer. Eksempler på slike følger kan være at forholdet utvikler seg og fører til for eksempel at omfanget øker, at det oppstår følgeskader, økte reparasjonskostnader, eller behov for større tiltak eller utbedringer.

Utbedring / foreslått tiltak gjenoppretter eller ivaretar tiltenkt funksjon, eller motvirker en konsekvens

Forklaring: Når det foreslås et tiltak, må det tas høyde for at eksakte årsakssammenhenger eller omfang av forholdet i de fleste tilfeller ikke er kartlagt. En komplett kartlegging krever stort sett destruktive inngrep i konstruksjoner og ytterligere undersøkelser som må gjøres i sammenheng med en eventuell utbedring. Tiltaket som foreslås er gjort i et bærekraftøymed, og kan derfor eksempelvis ikke sammenlignes med et pristilbud eller en håndverkeranbefaling, som normalt innebærer større utbedringer og utskiftninger for å oppfylle dagens forventning til moderne løsninger og forskriftskrav. En foreslått utbedring kan variere fra å utføre grunnleggende vedlikehold, enkle reparasjoner, til større arbeider, som utskifting av materialer eller komplett rehabilitering.

Sjablongmessig anslag er et forenklet kostnadsestimat på hva det vil koste å utbedre rom eller bygningsdeler som gis TG 3

Forklaring: Når det gis et sjablongmessig prisanslag, vil estimatet være forbundet med stor usikkerhet. Omfanget og eventuelle skjulte følgeskader oppdages som regel først ved nærmere undersøkelser. Anslaget er gitt i et bærekraftøymed og baseres i hovedsak på lokale utbedringer, ikke nødvendigvis full utskifting. Materialvalg, tilkomstforhold og behov for spesialkompetanse er andre forhold som kan påvirke kostnadsbildet i stor grad. Et sjablongmessig prisanslag gir derfor kun en grov indikasjon og må alltid følges opp med befaring av fagpersoner og detaljert kalkulasjon for å sikre et realistisk kostnadsbilde. Dersom den bygningssakkyndige vurderer det som umulig å gi et anslag uten at det først gjøres en ytterligere kartlegging av forholdet, vil tilstandsrapporten vise til behovet for dette. Dette gjøres for å redusere risikoen for spekulative estimater som kan vise seg å være misvisende.

Forklaring av tilstandsgrader

Tilstandsgrad (forkortet til TG) fastsettes for hvert rom eller hver bygningsdel og gir uttrykk for en forventet tilstand på en enkel og visuell måte. TG 0 og TG 1 anvendes når strakstiltak ikke vurderes som nødvendig, og kommenteres i utgangspunktet kun dersom det foreligger praktiske opplysninger som vurderes å være nyttige for leseren av rapporten. TG 2 og TG 3 kommenteres med en vurdering av sannsynlig årsak, konsekvens og foreslått tiltak når dette vurderes som mulig. Det gis et sjablonmessig anslag på hva det vil koste å utbedre rom eller bygningsdeler som gis tilstandsgrad 3. Rom eller bygningsdeler som ikke er mulig å undersøke gis TGIU (ikke undersøkt), og kommenteres etter forholdene. Forhold som kan innebære fare for helse, miljø og sikkerhet (HMS) kommenteres, men vurderes ikke med tilstandsgrad. Det samme gjelder også eksempelvis for elektriske anlegg, radon og branntekniske forhold. Mindre avvik uten vesentlig betydning omtales normalt ikke.

Vurderinger tar som hovedregel utgangspunkt i forskriftskrav eller normal byggeskikk som gjaldt på søknadstidspunktet for boligen, med mindre Forskrift til avhendingslova eller NS 3600:2025 angir et annet referansenivå. I tilfeller der en utførelse fraviker fra forhåndsgodkjente løsninger fra bygningsmyndighetene (preaksepterte ytelser), kan vurderingen av om valgt løsning likevel oppfyller relevante krav eller funksjoner baseres på en fremlagt analyse eller en egen analyse utført av den bygningssakkyndige. Egenanalyser inngår som en naturlig del av den bygningssakkyndiges vurdering. Dette innebærer derfor at en utførelse som fraviker fra normal byggeskikk eller preaksepterte ytelser likevel kan bli vurdert som et mindre avvik, der strakstiltak ikke anses nødvendig – med andre ord en TG1 uten videre kommentar. Bagatellmessige forhold uten vesentlig betydning omtales normalt ikke.

Valg av tilstandsgrad bygger på den bygningssakkyndiges samlede vurdering av rommet, bygningsdelen eller funksjonen som er vurdert. Vurderingen tar hensyn til en rekke forhold, som eksempelvis synlige symptomer, omfang, alder (der dette er relevant), om utførelsen fremstår fagmessig, byggteknisk erfaring, skjønn, lokale forhold, informasjon fra eier, fremlagt dokumentasjon og lignende. Tilstandsgrader fastsettes etter kriteriene i NS 3600:2025, med mindre særskilte forhold tilsier at en annen tilstandsgrad må benyttes. Bransjestandarden angir kriterier basert på en forutbestemt vurdering av risikonivået et gitt avvik typisk medfører. Siden vurdering av dagens tilstand og risiko baseres på en rekke faktorer som kan være unike for den enkelte bolig eller bygningsdel, vil en slik forutbestemt risikovurdering ikke alltid være representativ. Den endelige tilstandsgraden fastsettes derfor etter den bygningssakkyndiges samlede faglige vurdering av det helhetlige tilstands- og risikobildet som fremkommer på befaringsdagen, i hvert enkelt tilfelle.



TG 0 Ingen avvik (funksjonssvikt ikke oppdaget)

Tilstandsgrad 0 gis når bygningsdelen ikke har noen avvik. Bygningsdelen skal være tilnærmet ny, ikke vise tegn på slitasje og det skal være lagt frem dokumentasjon på faglig god utførelse. Det er ingen merknader til delen.



TG 1 Mindre eller moderate avvik (funksjonssvikt ikke oppdaget)

Tilstandsgrad 1 gis når bygningsdelen har mindre avvik. Bygningsdelen skal bare ha normal slitasje, og strakstiltak skal ikke anses som nødvendig. Graden kan også brukes når delen er ny, men der dokumentasjon på faglig god utførelse mangler.



TG 2 Vesentlige avvik (alder, slitasje, skader mv.)

Tilstandsgrad 2 gis når bygningsdelen har vesentlige avvik. Bygningsdelen skal enten ha feil utførelse, en skade eller symptomer på skade, sterk slitasje eller nedsatt funksjon. Graden gis når bygningsdelen trenger vedlikehold eller tiltak i nær fremtid. Graden skal også brukes når delen er gammel og det er grunn til å varsle om faren for skader på grunn av alderen, eller når det er grunn til å overvåke delen spesielt på grunn av fare for større skader eller følgeskader.



TG 3 Store eller alvorlige avvik (strakstiltak nødvendig)

Tilstandsgrad 3 gis når bygningsdelen har store eller alvorlige avvik. Bygningsdelen har kraftige symptomer på forhold som man må regne med trenger utbedring straks eller innen kort tid. Graden skal også brukes ved påvist funksjonssvikt eller sammenbrudd.

Sjablongmessig prisanslag er gitt på generelt grunnlag og må ikke ses på som et pristilbud fra håndverker. Kostnader ved utbedring avhenger av personlige valg av utførelse og produkter. Markedspris på materialer, produkter og håndverkertjenester vil også innvirke på utbedringskostnaden. For bygningsdeler som er gitt TG3 settes et sjablongmessig prisanslag på utbedringskostnad for tilsvarende standard.



TG IU Ikke undersøkt

TG IU skal kun brukes unntaksvis. Hvis det ikke har vært mulig å undersøke bygningsdelen, for eksempel fordi krypekjelleren er uten inspeksjonsmulighet eller taket var tildekket med snø på undersøkelsestidspunktet, skal dette oppgis.



HMS Forhold som åpenbart kan medføre fare for helse, miljø og sikkerhet

Ikonet (i) benyttes til å rapportere om forhold som åpenbart kan medføre fare for helse, miljø og sikkerhet. Slike forhold vurderes ikke ved bruk av tilstandsgrader. Selv om det ikke er angitt tilstandsgrad, er HMS-opplysninger likevel viktige opplysninger som en kjøper må ta spesielt hensyn til.

Befarings- og eiendomsopplysninger

Befaring

Befaringsdato	24.08.2026
Referansenummer	15085196
Meglerforetakets oppdragsnummer	3-26-0118
Hjemmelshaver/selger	Bente Skjørberg
Bygningssakkyndig inspektør	Lars Petter Ausland
Tilstede på befaringen	Bente Skjørberg.
Utvendige snødekte flater	Nei.
Utetemperatur	18°C
Rapportdato	26.08.2026

Eiendomsopplysninger

Type objekt	Tomannsbolig
Gate/vei adresse	Toppåsveien 81 F
Postnummer/sted	1262 OSLO
Kommune	0301 - Oslo
Gnr./Bnr.:	190/373
Tomt	Eiet tomt: 463 m²

Bygninger på eiendommen

Bygningstype	Byggår	Tilbygg	Ombygging
Tomannsbolig.	1970.		
Garasje i felles garasjerekke.			

Tomtebeskrivelse

Tomannsbolig beliggende på Søndre Nordstrand i Oslo kommune. Tomt opparbeidet med gruslagt innkjørsel med biloppstillingsplass, forstøtningsmur, terrasse, gressplen, trær og diverse beplantning.

Byggemåte

Bolig oppført i 1970. Grunnmur av betong. Bygget er oppført med krypkjeller. Yttervegger av trekonstruksjoner. Utvendige fasader er kledd med liggende trekledning samt stående trekledning rundt karnappvindu. Etasjeskillere av trekonstruksjoner. Saltak i trekonstruksjoner. Yttertak er belagt med takstein. Profilert entrédør med glassfelt. Terrassedør med to-lags glass fra 2006. Vinduer med to-lags glass fra 2006 og tre-lags glass fra 2023 og 2025.Takvindu/koblingsvindu og baderomsvindu/koblingsvindu med ett-lags glass fra byggeår. Boligen ventileres med en kombinasjon av naturlig ventilasjon (gjennom vinduer og ventiler) og stedvis mekanisk avtrekk.

Oppvarming

Oppvarming med elektrisitet, varmepumpe og vedfyring.

Boligen inneholder

1. etasje: Entré/gang, bod, toalettrom, stue/spisestue, kjøkken og kott under trapp. Utgang fra stue/spisestue til syd-vendt terrasse.

2 etasje: Gang, badерom, tre soverom og kneloft.

Sammendrag av boligens aktsomhetsforhold

Element	Status	Kontrollpunkt	Side	Sjablongmessig prisanslag
Våtrom - Baderom 2 etasje.		Vann tett sjikt / membran i gulv og vegger	9	
		Tettesjiktets tilslutning til sluk	9	
		Avløp (inkl. sluk)	9	
		Slukets tilkomstmulighet for rengjøring	9	
		Sanitærutstyr og innredning	9	
Loft - uinnredet / kaldt loft - Kneloft.		Inspeksjonsmulighet	11	
		Synlige overflater (taktro, vegger, gulv, o.l)	11	
		Kontroll av diffusjonssperre	11	
Krypkjeller (innvendig inspeksjon)		Lagring av organiske materialer	12	
		Yttervegger inkl. fasader	12	
		Ytterkledning (fasademateriale, vannbord, utvendig listverk, o.l.)	12	
		Lufting av ytterkledning	12	
Vinduer og ytterdører		Vinduer og omramming	12	
		Takvinduer	12	
		Ytterdører og omramming	12	
		Yttertak	13	
		Tekking (med tilhørende beslag)	13	
		Undertak (inkluderer sløyfer, lekter og innfestninger)	13	
		Vannbord, vindskier, gesimskasser og lignende	13	
		Takrenner og utvendige nedløp	13	
		Takgjennomføringer (takhatte o.l.)	13	
		Skorsteiner (over tak)	13	
Drenering		Alder	14	
		Terrengfall fra grunnmur	14	
		Fuktsikring av grunnmur	14	
		Stikkledninger og tanker	14	
		Utvendige vannledninger	14	
		Utvendige avløpsledninger	14	

Areal

Beskrivelse av arealmåling og arealbegreper
I henhold til Forskrift til avhendingslova (tryggere bolighandel) er NS 3940:2023 Areal- og volumberegninger av bygninger er lagt til grunn for arealmålinger og arealbegreper i rapporten.

Arealbegreper	
Internt bruksareal (BRA-i):	Bruksareal av boenheten innenfor omsluttende vegger. Bruksenheten kan bestå av flere boenheter.
Eksternt bruksareal (BRA-e):	Bruksareal av alle rom som ligger utenfor boenheten/boenhetene, men som tilhører denne/disse.
Innglasset balkong (BRA-b):	Bruksareal av innglasset balkong tilknyttet boenheten. I begrepet inngår også veranda eller altan.
Totalt bruksareal (BRA):	Summen av BRA-i, BRA-e og BRA-b.
Terrasse- og balkongareal (TBA):	Areal av terrasser og åpne balkonger tilknyttet boenheten. I dette arealet inngår også åpen veranda eller altan mv.

Måleverdige arealer
Et areal er måleverdig når vilkår for fri høyde (høyde på minst 1,90 meter med en lengde og bredde på minst 0,60 x 0,60 meter), tilgjengelighet og permanent gangbart gulv oppfylles. I etasjer med skråtak gjelder egne bestemmelser. Ved nødvendige åpninger i etasjeskiller for trapp, måles kun det arealet som opptas av trappen. I etasjen under måles gulvet uten hensyn til trappen. Sjakter, heiser, skorsteiner, innvendige søyler og lignende er unntak og skal måles selv om de ikke oppfyller disse vilkårene og uansett om de har åpning i gulv, tilgjengelighet eller ikke.

Arealer med lav himlingshøyde
Ikke måleverdig gulvarealer som skyldes skråtak og lav himlingshøyde, opplyses som areal med lav himlingshøyde (ALH). ALH opplyses sammen med bruksareal (BRA) og summeres til gulvareal (GUA). Dersom en bolig har arealer bak knevegger som ikke er måleverdige, er disse ikke medtatt som areal med lav himlingshøyde (ALH).

Fysisk oppmåling og kontrollmåling
Det gjøres oppmerksom på at arealopplysninger i denne rapporten er basert på en fysisk oppmåling, og kan avvike fra arealopplysninger basert på byggemeldte tegninger. Dersom det ikke er fremlagt byggemeldte tegninger for boligen, vil den bygningssakkyndige i de fleste tilfeller ikke kunne måle opp skjulte sjakter o.l. Sjakter som betjener flere bruksenheter eller andre formål, for eksempel avfallssjakter, medtas ikke i boligens bruksareal. Det gjøres spesielt oppmerksom på at kontrollmåling av arealer krever kunnskap om bestemmelsene i NS 3940:2023. Dette betyr at kontrollmåling i de fleste tilfeller kun kan utføres av personer med spesialkompetanse. For eksempel vil boenhetens totale bruksareal (BRA) alltid være større enn summen av arealene fra hvert enkelt rom. Dette er på grunn av at boenhetens totale bruksareal inneholder også arealer for innvendige vegger.

Lovlighet
Rommenes bruk kan være i strid med byggt teknisk forskrift og mangle godkjenning i kommunen for den aktuelle bruken, men likevel være måleverdig. Eventuelle ulovligheter er derfor uten betydning for klassifisering og oppmåling av måleverdige arealer. Vurderingene av arealene er basert på observasjoner gjort på befaringstidspunktet. Dersom den bygningssakkyndige avdekker åpenbare ulovligheter, for eksempel ulovlig bruksendring, opplyses dette under rapportens avsnitt om vurdering av lovlighetsforhold. Det er de siste byggemeldte tegningene, og at disse er godkjente av bygningsmyndighetene som er sikre holdepunkter for om det formelle og juridiske er i orden. Det gjøres spesielt oppmerksom på at den bygningssakkyndige ikke er ansvarlig for å innhente godkjente tegninger. Dersom godkjente tegninger ikke fremlegges, hefter det derfor en usikkerhet med lovligheten som en kjøper må ta spesielt hensyn til. Konsekvensene kan i enkelte tilfeller være betydelige.

Skjønnsvurderinger
I de tilfeller vurderingen til den bygningssakkyndige er basert på en klar skjønnsvurdering, opplyses dette. Når oppmåling krever at den bygningssakkyndige fastslår tykkelsen på vegger eller andre fysiske skiller, som ikke lar seg måle på en praktisk måte, beregnes dette etter beste evne. I de tilfeller en bolig ikke innehar alle hovedfunksjoner (stue, kjøkken, soverom, bad og toalett) vil hovedbygningen likevel vurderes som en boenhet. Arealet av innglassede terrasser, plattinger og lignende, klassifiseres som innglasset balkong (BRA-b) selv om begrepet balkong er definert som en bygningsdel uten understøttelse til bakken

Arealberegninger

Tomannsbolig.	Bruksareal (BRA)				Terrasse- og balkongareal (TBA)
	Internt bruksareal (BRA - i)	Eksternt bruksareal (BRA - e)	Innglasset balkong (BRA - b)	SUM Etasje	
2. Etasje	42			42	
	Gang, baderom og tre soverom.				
1. Etasje	67			67	34
	Entré/gang, toalettrom, bod, kjøkken, spisestue/stue.				Terrasse.
SUM	109			109	34
Total bruksareal: 109 m²					

Garasje i felles garasjerekke.	Bruksareal (BRA)				Terrasse- og balkongareal (TBA)
	Internt bruksareal (BRA - i)	Eksternt bruksareal (BRA - e)	Innglasset balkong (BRA - b)	SUM Etasje	
Garasje.		9		9	
		Garasje.			
SUM		9		9	
Total bruksareal: 9 m²					

Kommentar til arealmålingen

Takhøyder er målt på tilfeldige steder i boligens etasje:

1. Etasje: Takhøyder målt fra 2,38 meter i entré/gang til 2,40 meter i stue.

2. Etasje: Takhøyder målt til 2,40 meter.

Terrasse oppmålt til 34 m2 (TBA).

Loftsetasje har ett totalt gulvareal (GUA) på ca 44 m2, men grunnet skråtak/lav takhøyde er kun 42 m2 (BRA-i) av arealet måleverdig som bruksareal. De delene av arealene som har lav himlingshøyde (ALH) utgjør 2 m2.

Trappeprosjeksjon i boligen er medregnet i boligens bruksareal (BRA-i).

Garasje i felles garasjeanlegg har et totalt gulvareal (GUA) på ca 14 m2, men grunnet skråtak/lav takhøyde er kun 9 m2 (BRA-e) av arealet måleverdig som bruksareal. De delene av arealene som har lav himlingshøyde (ALH) utgjør 5 m2.

Arealer bak knevegger og lignende (som ikke er måleverdige) er ikke medtatt som areal med lav himlingshøyde (ALH). Se mer utfyllende informasjon i rapportens premisser om areal.

Utvendig bod er ikke måleverdig og er ikke medregnet i bruksarealet.



Kontroll av fremlagt dokumentasjon

I forkant av befaringstidspunktet bes eier å gjøre klar og fremlegge dokumentasjon som er relevant for tilstandsvurderingene av boligen, dersom slik dokumentasjon finnes. Dokumentasjon etterspørres i henhold til krav som gis i Forskrift til Avhendingslova, men kun deler av bestemmelsene som gis i NS 3600:2025. Som et eksempel på slik fravikelse, vil manglende dokumentasjon på våtrom ikke vurderes med tilstandsgrad, siden standardens tilleggsbestemmelse «A.2.1.9.1 Dokumentasjon av vanntett sjikt» ikke inngår i denne rapporten. Energiattest etterspørres ikke, da denne normalt utarbeides senere i salgsprosessen og har begrenset relevans for tilstandsanalysen. En fullstendig oversikt over hvilke tilleggsbestemmelser fra NS 3600:2025 som medtas (i de tilfeller de er relevant/omfattes av undersøkelsesnivået for den aktuelle boligen), finnes på siden «Utfyllende oversikt over rapportens innhold» bakerst i rapporten.

Det er i utgangspunktet kun dokumentasjon som fremlegges på befaringstidspunktet som blir kontrollert, og den bygningssakkyndige har ikke ansvar for innhenting av dokumentasjon som ikke blir fremlagt på befaringsdagen. Manglende, ufullstendig eller foreldet dokumentasjon kan påvirke rapportens presisjon og omfang. Den bygningssakkyndige har ikke ansvar for å kontrollere om innholdet i dokumentasjonen er korrekt. Fremlagt dokumentasjon brukes som støtte der den vurderes å tilføre nyttig informasjon. Enkelte vurderinger avhenger i stor grad på om forholdet kan dokumenteres eller ikke. Dette gjelder spesielt for vurdering av eventuelle lovlighetsmangler, elektriske anlegg, radon og branntekniske forhold. I slike tilfeller, og andre tilfeller hvor dokumentasjon er en del av vurderingen, opplyses dette normalt under de gjeldende sjekkpunktene i rapporten, ikke i tabellen nedenfor. I tabellen nedenfor angis det i utgangspunktet kun hvorvidt dokumentasjon er fremlagt eller ikke fremlagt, eventuelt en henvisning til de deler av rapporten hvor vurderingen er foretatt.

Type dokumentasjon	Kommentar
Egenerklæringsskjema	Fremlagt egenerklæringsskjema signert og datert 19.08.2026.
Byggetegninger for boligen (situasjonsplan, plan-, snitt og fasadetegninger)	Fremlagt plantegning og fasadetegning fra byggeår.
Ferdigattest eller midlertidig brukstillatelse	Fremlagt ferdigattest. Datert 28.02.1972.
Eventuelle service- og tilsynsrapporter	Ikke fremlagt på befaringsdagen.
Dokumentasjon på/om arbeider utført de siste fem år er utført av håndverkere	Det er fremlagt arbeidsbeskrivelse og fakturaer angående fornying av entré/gang, toalettrom og nytt kjøkken i årstall 2025. Det er fremlagt arbeidsbeskrivelse og fakturaer angående utbedring, forsterkning av gulv, ny isolasjon, nytt gulv, sparkle, male vegger, pipe, brannmur og montering av ovn i årstall 2023.
Dokumentasjon av våtrom (arbeider, utførelse, funksjonstesting og lignende)	Fremlagt faktura vedrørende ny membran på baderom, datert 23.04.2009.
FDV-dokumentasjon (forvaltning, drift og vedlikehold)	Ikke fremlagt på befaringsdagen.
Samsvarserklæring(er) på elektriske anlegg/arbeider (utført etter år 1999) og eventuelle tilsynsrapporter knyttet til elektriske anlegg	Det er fremlagt 3 stk. samsvarserklæringer i forbindelse med diverse arbeider utført i boligen. For vurdering av eventuelle manglende samsvarserklæringer vises det til rapportens avsnitt «Forenklet vurdering av elektrisk anlegg». Dersom det fremkommer opplysninger om at hele eller deler av el-anlegget mangler samsvarserklæring, eller det avdekkes åpenbare tegn på dette, redegjøres det for dette og de konsekvensene dette medfører i nevnte avsnitt.

Rapport

Våtrom - Badерom 2 etasje.

Baderom fra årstall 2009. Flislagt gulv med gulvvarme. Flislagte vegger. Himling med lysmalt slett flate med downlights. Vegghengt baderomsinnredning med glatte fronter. Benkeplate av steinmateriale med ovenpåliggende servant med ett-greps armatur. Innfelt speil på vegg over servant. Stikkontakt på vegg. Vegghengt toalett med sisternekasse. Badekar med ovenpåliggende glassdør. Dusjarmatur tilkoblet hånddusj og regndusj. Vannrør av typen rør-i-rør system. Synlige avløpsrør av plast. Avtrekksventil med mekanisk avtrekk montert i yttervegg ved vindu. Avtrekksventil med naturlig avtrekk montert i vegg mot trappegang.

 TG 1	Følgende sjekkpunkter er vurdert, uten at det er oppdaget vesentlige, store eller alvorlige avvik:	
	Overflater himling - Overflater vegger - Overflater gulv - Lekkasjesikkerhet - Vannrør - Plassering av sluk og avrenningsmuligheter - Ventilasjon - Utført kontroll i tiliggende konstruksjon	
 TG 1	Lekkasjesikkerhet	Høydeforskjellene med tanke på lekkasjesikkerhet er mindre enn det som ideelt anbefales (preaksepterte ytelser). Sluket er plassert under badekar og er ikke tilgjengelig for inspeksjon. Det blir målt ca 6 mm fall fra terskel og frem til badekar. Basert på en samlet vurdering og gjennomført egenanalyse vurderes forholdet likevel å gi våtrommet tilfredsstillende lekkasjesikkerhet ved fortsatt bruk av badekar, til tross for at fallforhold og eventuell oppkant ved dørterskel er mindre enn anbefalt.
	Utført kontroll i tiliggende konstruksjon	Det er foretatt hulltaking og utført fuktmåling med egnet instrument i veggkonstruksjon fra tilstøtende rom (soverom3). Målingen gir kun et øyeblikksbilde og kan endre seg f.eks. med årstider, fukt- og temperaturforhold. Fuktinholdet i tilgjengelig treverk ble målt med piggelektroder. Det ble ikke registrert forhøyet fuktnivå.
 TG 2	Vanntett sjikt / membran i gulv og vegger	Vanntett sjikt har en alder som tilsier at fremtidig funksjon er usikker. Konsekvensen er at bygningsdelen erfaringsmessig har risiko for nedsatt funksjon, utettheter eller andre aldersrelaterte problemer. Bygningsdelen er skjult, så den faktiske tilstanden og dagens tettefunksjon er ukjent. Foreslått tiltak er videre overvåking, slik at komplett utskiftning kan iverksettes når dette viser seg å være nødvendig.
	Tettesjiktets tilslutning til sluk	Grunnet plassering av badekar er det ikke mulig å foreta en fullgod undersøkelse av sluket. Konsekvensen er at eksakt utførelse av tettedetaljer og lekkasjesikkerhet derfor er ukjent. Foreslått tiltak er videre undersøkelser for å kartlegge dagens tilstand, utførelse og avdekke om det er behov for utbedringer eller andre nødvendige tiltak.
	Avløp (inkl. sluk)	Avløpsrørene er skjult, og det er derfor ukjent hvilken type rør som er tilknyttet rommet. Konsekvens er at siden alder og rørtype er ukjent, kan ikke tilstanden estimeres. Foreslått tiltak er videre undersøkelser og kartlegging av dagens tilstand og eventuelle behov for utbedringer eller lignende.
	Slukets tilkomstmulighet for rengjøring	Sluk under badekar er ikke lett tilgjengelig for rengjøring. Konsekvens er at forholdet kan medføre behov for ytterligere tiltak når sluket skal renses.
	Sanitærutstyr og innredning	Drenering fra innebygget toalettsisterne er ikke registrert. Konsekvens er at det derfor ikke kan verifiseres om installasjonen er utført slik at eventuelt lekkasjevann raskt blir synliggjort. Foreslått tiltak er lokal utbedring, og andre tiltak som videre undersøkelser eventuelt viser at er nødvendig.
 TGIU	Fallforhold rundt sluk	Det er ikke mulig å vurdere fallforholdene i sluksonen på en tilfredsstillende måte på grunn av plasseringen av badekaret. Konsekvens er at det derfor er uklart om gulvet har tilstrekkelig fall mot sluket. Foreslått tiltak er nærmere undersøkelser og kartlegging av forholdet.

Kjøkken - Med åpen løsning mot spisestue.

Gulvflate med varmefolie/gulvvarme belagt med laminat. Veggflater og himlingsflater med malte slette flater. Lampepunkt i himling. Kjøkkeninnredning fra årstall 2025 med glatte fronter. Benkeplate av kompositt materiale. Nedsenket oppvaskkum av rustfritt stål med ett-greps armatur og uttrekk/spylefunksjon. Benkeskapbelysning og stikkontakter. Integrerte hvitevarer. Induksjonstopp med integrert ventilator, med kullfilter med avtrekk til yttervegg. Stekeovn, microovn, oppvaskmaskin og kjøleskap med frysedel. Vannrør av typen rør-i-rør system. Synlige avløpsrør av plast. Lekkasjestopper montert under oppvaskkum.

 TG 1	Følgende sjekkpunkter er vurdert, uten at det er oppdaget vesentlige, store eller alvorlige avvik:	
	Overflate himling - Overflate vegg - Overflate gulv - Vannrør - Avløpsrør - Ventilator - Ventilasjon - Innredning	

Toalettrom - Toalettrom. 1 etasje.

Toalettrom fra årstall 2025. Flislagt gulv med gulvvarme/varmekabler. Malte slette vegg og himlingsflater. Vindu. Downlight i himling. Vegghengt toalett med systernekkasse. Inspeksjonsluke for for systernekkasse, vannrør og stoppekran montert i systernekkasse Vegghengt servantinnredning med glatt lys front. Heldekkende servant med ett-greps armatur. Vannrør av typen rør-i-rør system. Synlige avløpsrør av plast. Avtrekksventil med naturlig avtrekk montert i vegg.

 TG 1	Følgende sjekkpunkter er vurdert, uten at det er oppdaget vesentlige, store eller alvorlige avvik: Overflate himling - Overflate vegg - Overflate gulv - Vannrør - Avløpsrør - Ventilasjon - Sanitærutstyr og innredning
--	---

Tekniske anlegg

Vannrør av typen rør-i-rør system. Synlige avløpsrør av plast. Lekkasjestopper montert under oppvaskkum. Fordelerskap for rør-i-rør system og stoppekraner montert i soverom 3 i 2 etasje. Opplegg for vaskemaskin montert i bod i 1 etasje. Varmtvannsbereder fra 2017 på ca 270 liter, hovedstoppekran, fordelerskap for rør-i-rør system og lekkasjestopper montert i krypkjeller. Oppvarming med elektrisitet, varmepumpe og vedfyring. Varmepumpe montert stue.

 TG 1	Følgende sjekkpunkter er vurdert, uten at det er oppdaget vesentlige, store eller alvorlige avvik: Fordelerskap og fordelerstammer - Innvendig stoppekran - Innvendig stakeluke - Varmtvannsbereder
--	--

Andre rom - 2 etasje. Gang og tre soverom.

Gulvflater belagt med laminat og parkett. Veggflater og himlingsflater med malte slette flater og trepaneler. Lampepunkter i himlingene. Profilerte innerdører. Garderobeskap i gang. Ventilasjonen i 2 etasje er basert på naturlig ventilasjon med tilluftsventiler i vinduer og yttervegger kombinert med mekanisk avtrekk fra bad.

 TG 1	Følgende sjekkpunkter er vurdert, uten at det er oppdaget vesentlige, store eller alvorlige avvik: Overflate himling - Overflate vegg - Overflate gulv - Innerdører - Ventilasjon
--	--

Andre rom - 1 etasje. Entré/gang, stue og spisestue.

Gulvflater belagt med laminat. Gulvvarme/varmefolie i entré/gang. Slette innerdører samt innerdør med glassfelt mellom entré/gang og spisestue/kjøkken. Ventilasjonen i 1 etasje er basert på naturlig ventilasjon med tilluftsventiler i vinduer og yttervegger kombinert med mekanisk avtrekk fra kjøkken.

 TG 1	Følgende sjekkpunkter er vurdert, uten at det er oppdaget vesentlige, store eller alvorlige avvik: Overflate himling - Overflate vegg - Overflate gulv - Innerdører - Ventilasjon
--	--

Loft - uinnredet / kaldt loft - Kneloft.

Uinnredet kaldt loft over deler av boligen. Adkomst via dør Luke i vegg. Synlige taksperrer. Panelbord i himling. Lufteluke i gavlvegg.

 TG 1	Følgende sjekkpunkter er vurdert, uten at det er oppdaget vesentlige, store eller alvorlige avvik:	
	Statikk (synlige deformasjoner og skjevheter) - Ventilasjon, oppbygning og materialbruk - Kondensisolering av rør og ventilasjonskanaler	
 TG 2	Inspeksjonsmulighet	Deler av kaldtloftet lot seg ikke undersøke grunnet redusert tilkomstmulighet. Konsekvens er at tilstanden i disse delene av loftet ikke er kartlagt. Foreslått tiltak er videre undersøkelser og kartlegging av dagens tilstand hvis tilkomstmuligheten forbedres.
	Synlige overflater (taktrø, vegger, gulv, o.l)	Opplysningene som gis i dette punktet må ses i sammenheng med opplysninger og vurderinger som er gjort av yttertaket fra utsiden.
	Kontroll av diffusjonssperre	Det er ikke etablert dampspørre mellom underliggende etasje og loftet (varm og kald sone). Konsekvensen er risiko for fuktskader grunnet kondensering. Kondens kan påvirke treverk, isolasjon og andre bygningsdeler, men det understrekes at de deler av konstruksjonen som er undersøkt likevel ikke viser synlige tegn til skader eller lignende symptomer på befaringsdagen. Foreslått tiltak er etablering av et komplett dampspørresjikt når dette viser seg å være nødvendig.

Ildsteder og skorsteiner inne i boligen - Vedovn i stue. 1 etasje

Skorstein fra byggeår. Klebersteinsovn med peisinnssats av støpejern med glassdør.

	TG 1	Følgende sjekkpunkter er vurdert, uten at det er oppdaget vesentlige, store eller alvorlige avvik: Skorsteiner inne i boligen - Ildsteder	
	TG 1	Skorsteiner inne i boligen	Til informasjon er vurderingen av pipen er begrenset til en visuell kontroll av synlige flater, og omfatter ikke funksjonstesting, aldersvurderinger eller inspeksjon av pipens innside (innvendig pipeløp).

Innvendige trapper - Trapp mellom 1 og 2 etasje.

Innvendig trapp med konstruksjoner av tre. Rekkverk av trekonstruksjoner.

 TG 1	Følgende sjekkpunkter er vurdert, uten at det er oppdaget vesentlige, store eller alvorlige avvik:	
	Tilstand	
 HMS	Rekkverk og håndløper	Rekkverkshøyder, lysåpninger, håndløper og andre sikkerhetsmessige forhold er kontrollert opp mot dagens gjeldende byggtkniske forskrift, selv om denne ikke har tilbakevirkende kraft. Det registreres følgende: Trappen har ikke håndløper på begge sider. Basert på ovennevnte forhold oppfyller ikke trappen dagens krav til sikkerhet. Om trappen oppfylte kravene som var gjeldende på oppføringstidspunktet eller ikke, er ikke tatt stilling til.

Etasjeskiller og gulv på grunn (skjevhetmåling)

Etasjeskiller av trekonstruksjoner. Målingene er utført som stikkprøver og gir ingen garanti for at det ikke finnes skjevheter som ikke er avdekket. Høydeforskjeller er målt med laser på fem utvalgte punkter i rom som er målt, hvor lokale høydeforskjeller er vurdert innenfor en lengde på to meter. Total høydeforskjell i boligen rom er ikke undersøkt eller målt. Det presiseres også at målingen ble gjort mens boligen var møblert, noe som medfører visse begrensninger.

 TG 1	Følgende sjekkpunkter er vurdert, uten at det er oppdaget vesentlige, store eller alvorlige avvik:	
	1. Etasje - 2. Etasje.	
 TG 1	1. Etasje	Følgende rom er målt: Entré/gang og stue. I entré/gang er det på tilfeldige punkter målt lokale høydeforskjeller opptil 8 mm. I stue er det på tilfeldige punkter målt lokale høydeforskjeller opptil 5 mm. Stikkprøvene som er utført har ikke avdekket vesentlige skjevheter.
	2. Etasje.	Følgende rom er målt: Gang og soverom 2. I gang er det på tilfeldige punkter målt lokale høydeforskjeller opptil 14 mm. I soverom 2 er det på tilfeldige punkter målt lokale høydeforskjeller opptil 6 mm. Stikkprøvene som er utført har ikke avdekket vesentlige skjevheter.

Krypkjeller (innvendig inspeksjon)

Krypkjeller under boligen. Inngang til krypkjeller via luke i grunnmur. Steinmasser i grunn. Grunnmur og bærende konstruksjoner i hovedsak av betong. Overliggende etasjeskillere av trekonstruksjoner. Panel i himling. Synlige vann og avløpsrør. Naturlig ventilasjon via ventiler.

 TG 1	Følgende sjekkpunkter er vurdert, uten at det er oppdaget vesentlige, store eller alvorlige avvik:	
	Inspeksjonsmulighet - Synlige konstruksjoner - Tilsig av vann og fuktsperre mot grunn - Ventilasjon - Stikktaking i treverk, fukt og fuktmålinger - Synlige rør og rørføringer (utover det som nevnes under andre sjekkpunkter)	
 TG 1	Stikktaking i treverk, fukt og fuktmålinger	Fukttinnholdet i tilgjengelig treverk ble målt med piggelektroder til 18,4 vektprosent. Det ble ikke registrert forhøyede fuktverdier.
 TG 2	Lagring av organiske materialer	Det er observert lagring av organiske materialer i krypkjelleren. Slike materialer kan trekke til seg fukt, noe som kan føre til mugg- og sopputvikling, samt tiltrekke skadedyr. Selv om det ikke er observert at dette har medført problemer, anbefales det på generelt grunnlag å fjerne organiske materialer fra krypkjelleren.

Yttervegger inkl. fasader

Boligen har yttervegger i trekonstruksjoner med liggende trekledning. Stående trekledning rundt karnappvindu.

 TG 1	Følgende sjekkpunkter er vurdert, uten at det er oppdaget vesentlige, store eller alvorlige avvik:	
	Overflatebehandling - Gnagersikring	
 TG 2	Ytterkledning (fasademateriale, vannbord, utvendig listverk, o.l.)	Det er registrert stedvise symptomer på begynnende råteskader på spiler ved inngangsparti. Konsekvens er at materialet et utsatt for en pågående nedbrytning. Foreslått tiltak er at det iverksettes forebyggende lokale reparasjoner, eller utskiftning.
	Lufting av ytterkledning	Det er vurdert å være begrenset spalte for lufting og drenering bak ytterkledningen. Konsekvens er at konstruksjonens evne til å tørke ut eventuell fuktighet reduseres, noe som kan øke faren for skjulte fuktskader. Det gjøres oppmerksom på at det ikke er observert synlige tegn på at forholdet har ført til skader på dette tidspunkt. Foreslått tiltak er videre overvåking, slik at lokal reparasjon eller utskiftning kan iverksettes hvis dette blir nødvendig.

Vinduer og ytterdører

Profilert entrédør med glassfelt. Terrassedør med to-lags glass fra 2006. Vinduer med to-lags glass fra 2006 og tre-lags glass fra 2023 og 2025. Takvindu/koblingsvindu og baderomsvindu/koblingsvindu med ett-lags glass fra byggeår.

 TG 2	Vinduer og omramming	TG 2 gjelder: baderomsvindu fra byggeår. Vindu baderom viser begynnende tegn til slitasje på overflatebehandling, og har en alder der fremtidig funksjon vurderes som usikker. Konsekvensen er at bygningsdelen erfaringsmessig har risiko for nedsatt funksjon, funksjonssvikt eller andre aldersrelaterte problemer. Foreslått tiltak er at det iverksettes forebyggende vedlikehold etterfulgt av videre overvåking.
		Det gjøres oppmerksom på at resterende vinduer i boligen er skiftet i nyere tid, har tilstandsgrad 1 ((TG1) og at ovennevnte forhold derfor ikke gjelder disse vinduene
	Takvinduer	Takvindu viser begynnende tegn til slitasje og begynnende aldersrelaterte skader. Fremtidig funksjon vurderes som usikker. Konsekvensen er at bygningsdelen erfaringsmessig har risiko for nedsatt funksjon, funksjonssvikt eller andre aldersrelaterte problemer. Foreslått tiltak er at det iverksettes forebyggende vedlikehold og eventuelle lokale reparasjoner etterfulgt av videre overvåking.
	Ytterdører og omramming	Entrédør viser begynnende tegn til utvendig slitasje. Det er derimot ikke registrert synlige skader av vesentlig betydning. Foreslått tiltak er at det iverksettes forebyggende vedlikehold.

Yttertak

Yttertak av saltakskonstruksjon. Utvendig belagt med takstein fra byggeår. Renner og nedløp av metall.

 TG 1	Følgende sjekkpunkter er vurdert, uten at det er oppdaget vesentlige, store eller alvorlige avvik:	
	Inspeksjonsmulighet - Takkonstruksjon og konstruksjonsoppbygning	
 TG 2	Tekking (med tilhørende beslag)	Taktekkingen (med tilhørende beslag) viser begynnende tegn til slitasje og elde. Taktekkingen har nådd en alder og tilstand der fremtidig funksjon vurderes som usikker. Konsekvens er at usikker fremtidig funksjon betyr at bygningsdelen erfaringsmessig har risiko for nedsatt funksjon, funksjonssvikt eller andre aldersrelaterte problemer. Foreslått tiltak er videre overvåking, slik at lokal reparasjon eller utskiftning kan iverksettes når dette blir nødvendig.
	Undertak (inkluderer sløyfer, lekter og innfestninger)	Undertaket med tilhørende komponenter har en alder som tilsier at fremtidig funksjon er usikker. Bygningsdelen er delvis skjult under yttertaktekkingen, men undersiden kan observeres fra boligens kaldloft. Konsekvens/foreslått tiltak er årlige undersøkelser av undertaket fra loftet, slik at eventuelle tiltak kan iverksettes hvis/når dette blir nødvendig.
	Vannbord, vindskier, gesimskasser og lignende	Vannbord viser tegn til slitasje og elde. Konsekvens/foreslått tiltak er forebyggende tiltak eller lokal reparasjon.
	Takrenner og utvendige nedløp	Takrenner og nedløp viser begynnende tegn til slitasje og elde. Konsekvens kan være ytterligere forverring av forholdet, hvis ikke tiltak iverksettes. Foreslått tiltak er lokal reparasjon, eller utskiftning der videre undersøkelser viser at dette er nødvendig.
	Takgjennomføringer (takhatter o.l.)	Takgjennomføringer med tilhørende tettedetaljer viser begynnende tegn til slitasje. Konsekvens kan være risiko for utettheter/lekkasje. Foreslått tiltak er lokal reparasjon, eller utskiftning der videre undersøkelser viser at dette er nødvendig.
	Skorsteiner (over tak)	Skorsteinen er åpen i toppen, noe som betyr at det ikke er etablert utvendig beskyttelse mot at regnvann kommer inn i pipeløpet. Konsekvens er at tilførsel av fuktighet inn i pipeløpet erfaringsmessig kan føre til fuktskader i tilliggende konstruksjoner. Foreslått tiltak er etablering av pipehatt eller lignende løsninger.
 HMS	Snøfangere, takstiger og annet utstyr	Snøfangere, takstige og annet utstyr er kontrollert opp mot dagens gjeldende byggtekniske forskrift. Det registreres følgende: Snøfangerutstyr er ikke etablert. Basert på ovennevnte forhold oppfyller ikke utstyret som er montert på taket dagens krav til sikkerhet eller funksjon, noe som kan medføre behov for at det igangsettes tiltak. Om dagens krav var gjeldende på oppføringstidspunktet eller ikke, er ikke tatt stilling til.

Terrasse / platting

Utgang fra stue til syd-vendt delvis overbygget terrasse på ca m2. Gulvflate belagt med terrassebord. Rekkverk av treverk. Stikkontakter montert på vegg.

 TG 1	Følgende sjekkpunkter er vurdert, uten at det er oppdaget vesentlige, store eller alvorlige avvik:	
	Tilstand på rekkverk og overflatematerialer - Konstruksjon og fundamenter	

Grunnmur, fundament

Boligen har grunnmur i betong.

 TG 1	Følgende sjekkpunkter er vurdert, uten at det er oppdaget vesentlige, store eller alvorlige avvik:	
	Grunnmur og fundament	

Drenering

Dreneringen er fra byggeår. Enkelte nedløpsrør for takvann er ledet ned i rør, andre er avsluttet over bakkenivå. Tilnærmet flat tomt.

	TG 1	Følgende sjekkpunkter er vurdert, uten at det er oppdaget vesentlige, store eller alvorlige avvik: Bortledning av takvann
	TG 2	Alder Drenering har en alder som tilsier at fremtidig funksjon er usikker. Konsekvens er at usikker fremtidig funksjon betyr at alle forhold som påvirker dreneringen erfaringsmessig har risiko for nedsatt funksjon, funksjonssvikt eller andre aldersrelaterte problemer. Terrengfall fra grunnmur Stedvis lite terrengfall vekk fra grunnmuren. Konsekvens er at forholdet kan øke fuktbelastningen på grunnmuren. Foreslått tiltak er videre overvåking, slik at lokal utbedring kan iverksettes hvis dette blir nødvendig. Fuktsikring av grunnmur Det kan ikke verifiseres at grunnmuren har utvendig fuktsperre. Konsekvensen er at konstruksjoner uten utvendig fuktsperre som er i kontakt med bakken, har økt risiko for fuktvandring/oppfukting som igjen kan føre til fuktskader. Foreslått tiltak er videre overvåking av dagens tilstand slik at nødvendige utbedringer eller utskiftning kan iverksettes ved behov.

Forstøtningsmur

Forstøtningsmur av naturstein ved biloppstillingsplass.

	TG 1	Følgende sjekkpunkter er vurdert, uten at det er oppdaget vesentlige, store eller alvorlige avvik: Tilstand
---	------	--

Stikkledninger og tanker

Boligen har private stikkledninger tilknyttet kommunalt vann og avløp. Utvendige vann- og avløpsledninger er fra byggeår.

	TG 2	Utvendige vannledninger Utvendige vannledninger har en alder som tilsier at fremtidig funksjon er usikker. Konsekvensen er at bygningsdelen erfaringsmessig har risiko for nedsatt funksjon, funksjonssvikt eller andre aldersrelaterte problemer. Bygningsdelen er skjult, så den faktiske tilstanden er ukjent. Foreslått tiltak er overvåking, slik at komplett utskiftning kan iverksettes når dette viser seg å være nødvendig. Utvendige avløpsledninger Utvendige avløpsrør har en alder som tilsier at fremtidig funksjon er usikker. Konsekvensen er at bygningsdelen erfaringsmessig har risiko for nedsatt funksjon, funksjonssvikt eller andre aldersrelaterte problemer. Bygningsdelen er skjult, så den faktiske tilstanden er ukjent. Foreslått tiltak er overvåking, slik at utskiftning eller innvendig rehabilitering/rørfornyelse (hvis dette lar seg gjøre i det aktuelle tilfellet) kan iverksettes når dette viser seg å være nødvendig.
---	------	---

Forenklet vurdering av elektrisk anlegg

Avklaring om det har vært gjennomført tilsyn

Det er forsøkt å finne ut når det lokale el-tilsynet sist gjennomførte tilsyn, og hva som var resultatet av tilsynet. Hvis det foreligger tilsynsrapport fra det lokale el-tilsyn som er mindre enn fem år gammel, og uten at det er gjort endringer på anlegget siden rapporten ble utarbeidet, vurderes det elektriske anlegget i hovedsak på bakgrunn av denne tilsynsrapporten:

Foreligger det el-tilsynsrapport (som er nyere enn fem år):
[Nei.](#)

Forenklet vurdering av det elektriske anlegget

I tillegg til vurderingen over, er det gjennomført en forenklet vurdering av det elektriske anlegget. Denne vurderingen omfatter ikke funksjonstesting, målinger, demontering (for eksempel av downlights og deksler) eller lignende utvidede kontroller. Det presiseres at den bygningssakkyndige ikke er en kvalifisert elektrofaglig person. Vurderingen er i hovedsak begrenset til undersøkelsene som beskrives i Forskrift til avhendingslova (tryggere bolighandel) § 2-18, og består av en rekke spørsmål til eier, vurdering om arbeid utført etter 1999 er dokumentert med samsvarserklæring og visuelle observasjoner gjort av den bygningssakkyndige.

Spørsmål stilt til eier

Er eier tilgjengelig for å besvare spørsmål om det elektriske anlegget:
[Ja, eier er tilgjengelig og har svart på spørsmål om el-anlegget.](#)

Når ble det elektriske anlegget installert, eller siste gang totalt rehabilitert:

[El-anlegget er fra boligens byggeår/oppføringstidspunkt, men det er gjort oppgraderinger i ettertid.](#)

Er du kjent med at det er utført arbeider på det elektriske anlegget (etter 1999) hvor samsvarserklæring mangler, eller oppdaget åpenbare tegn på dette?

[Det mangler samsvarserklæring på deler av det elektriske anlegget. En samsvarserklæring skal for eksempel dokumentere hvem som har utført arbeidet, hva som er gjort, og bekrefte at arbeidet er utført i henhold til gjeldende sikkerhetskrav. Konsekvens er at derfor hefter en usikkerhet rundt disse forholdene. Forholdet må kartlegges videre av fagkyndige.](#)

Forekommer det at sikringer løses ut:
[Nei.](#)

Har det vært brann, branntillop eller varmgang i anlegget:
[Nei.](#)

Finnes det kursfortegnelse, og er antallet sikringer i samsvar med denne:
[Ja, kursfortegnelsen er plassert i sikringsskapet.](#)

Kjenner du til om ufaglærte har utført arbeider på det elektriske anlegget?
[Nei.](#)

Er du kjent med feil eller mangler ved elektriske varmekilder (panelovner, elektrisk gulvvarme og lignende) eller boligens hvitevarer:
[Nei.](#)

Kjenner du til andre forhold/feil med det elektriske anlegget?
[Nei.](#)

Observasjoner gjort av den bygningssakkyndige

Hvor er sikringsskap plassert, er sikringsskapet tilgjengelig, og hvilken type sikringer har boligen:

[Sikringsskap med automatsikringer og strømmåler montert i entré.](#)

Er det synlige tegn på om plugg (stikkontakt) til varmtvannsbereder er brunsvidd, eller andre tegn til termiske skader:
[Nei.](#)

Er det observert elektriske kabler som ikke er tilstrekkelig festet:
[Nei.](#)

Er det synlig tegn på utette kabelinnføringer i inntak og/eller sikringsskap:
[Nei.](#)

Er det observert åpenbare ufagmessigheter på synlige deler av anlegget:
[Nei.](#)

Er det observert andre nevneverdige forhold ved boligens elektriske anlegg:
[Nei.](#)

Avklaring av behov for videre kontroll

Basert på opplysninger fra eier, vurdering av dokumentasjon og den bygningssakkyndiges observasjoner er det gjort en samlet vurdering om det er behov for kontroll av det elektriske anlegget av en kvalifisert elektrofaglig person. Kun fagpersoner med nødvendige kvalifikasjoner kan utføre vurderinger av elektriske anlegg og utstyr. Dersom det gis en oppfordring om å gjennomføre slike tilleggsundersøkelser i avsnittet under, er dette en viktig opplysning som en kjøper må ta spesielt hensyn til.

Er det behov for en utvidet kontroll av det elektriske anlegget:

[Ja. Det er registrert forhold som tyder på behov for at en kvalifisert elektrofaglig person gjennomfører en utvidet kontroll av det elektriske anlegget grunnet manglende samsvarserklæringer på deler av det elektriske anlegget, og at det ikke er utført el-tilsyn på boligen de siste fem år. Det er kun en slik tilleggsundersøkelse som kan gi en fullstendig oversikt over tilstanden, eventuelle feil og mangler, og hvilke tiltak som kan være nødvendige.](#)



Forenklet vurdering av lovlighets- og branntekniske forhold

Forenklet vurdering av lovlighetsforhold

I de tilfeller det fremlegges byggetegninger som er godkjente hos bygningsmyndighetene, foretas det en forenklet vurdering av lovlighetsforhold knyttet til dagens bruk av boligens arealer. Det er de siste byggemeldte tegningene, og at disse er godkjente av bygningsmyndighetene, som er sikre holdepunkter for om det formelle og juridiske er i orden. Den bygningssakkyndige har ikke ansvar for å innhente tegninger, ferdigattest eller lignende dokumenter. Dersom sist godkjente tegninger ikke fremlegges, er samsvaret mellom faktisk bruk og byggetillatelsen ikke undersøkt. I slike tilfeller hefter det en usikkerhet med lovligheten som en kjøper må ta spesielt hensyn til. Rom som var godkjent for varig opphold da boligen ble bygget, oppfyller ikke nødvendigvis forskriftskrav på befaringstidspunktet, uten at dette er kommentert eller undersøkt videre. Hvis det avdekkes at boligen har åpenbare ulovligheter, for eksempel åpenbare ulovlige bruksendringer, opplyses dette – uavhengig om byggetegninger fremlegges eller ikke.

Er det samsvar mellom faktisk bruk av arealer og romklassifisering slik dette fremkommer av fremlagte byggetegninger?

Det er registrert mindre avvik mellom byggetegningene og dagens bruk av arealer. Dette gjelder tidligere bod i entré/gang. Avviket anses ikke å ha praktisk betydning og oppgis kun som informasjon.

Har boligen utleiedel (egen boenhet), hvis ja, er denne byggemeldt og godkjent:

Ikke relevant.

Kjenner eier til om det har vært utført søknadspliktige inngrep i bærende konstruksjoner som ikke er dokumentert:

Nei.

Er det registrert andre tegn på åpenbare forhold som kan påvirke lovlighet:

Nei.

Avklaring av behov for videre kontroll av lovlighetsforhold

Basert på de forenklede undersøkelsene beskrevet ovenfor er det gjort en samlet vurdering av konsekvensene ved at behovet for en utvidet kontroll av boligens lovlighetsforhold vurderes.

Er det behov for utvidet kontroll av boligens lovlighetsforhold?

Nei.

Branntekniske forhold

Det er foretatt en forenklet vurdering av boligens branntekniske forhold opp mot dagens byggtekniske forskrift (på befaringstidspunktet). Det legges vekt på at den bygningssakkyndige ikke er brannsakkyndig. Vurderingen omfatter derfor ikke detaljerte kartlegginger av branntekniske konstruksjoner eller funksjonstesting av detektor og annet brannteknisk utstyr, og baseres kun på visuelle vurderinger av åpenbare forhold, eiers informasjon og dokumentasjon som fremlegges.

Er det fremlagt et brannkonsept eller annen dokumentasjon av branntekniske forhold:

Nei.

Har boligen godkjent slukkeutstyr:

Ja.

Har boligen tilstrekkelig røykvarsling/deteksjon:

Ja.

Er det avdekket åpenbare feil eller mangler med branntekniske konstruksjoner, eller tegn på at boligen ikke er delt opp i brannceller etter gjeldende byggteknisk forskrift (på befaringstidspunktet):

Nei.

Kjenner eier til om det er utført søknadspliktige arbeider på branntekniske konstruksjoner hvor dokumentasjon mangler:

Nei.

Oppfyller boligen krav til rømningsveier:

Ja.

Er det montert komfyrvakt for kjøkkeninstallasjoner der dette er et krav:

Ja.

Avklaring av behov for videre kontroll av brannsakkyndige

Basert på de forenklede undersøkelsene beskrevet ovenfor er det gjort en samlet vurdering av konsekvensene ved at behovet for en utvidet kontroll av boligens branntekniske forhold vurderes.

Er det behov for en utvidet kontroll av boligens branntekniske forhold?

Nei. Det er ikke funnet åpenbare feil eller mangler ved boligens branntekniske forhold. Det er derfor ikke indikasjoner på behov for at en person med brannfaglig spesialkompetanse foretar en utvidet vurdering.

Forenklet vurdering av radon- og geologiske forhold

Radon

Radon er en gass som finnes i enkelte bergarter og løsmasser, og kan trenge inn i bygninger fra grunnen. Langvarig eksponering for høye radonverdier innendørs kan medføre helserisiko. Vurderingen baserer seg kun på informasjon og eventuell dokumentasjon som legges frem av eier. Målinger av boligens radonnivåer gjøres over lange tidsperioder, og er ikke en del av denne analysen.

Er radonundersøkelser vurdert til å være aktuelt for boligen eller ikke:

Ja. Med tanke på boligens plassering (nærhet til terrenget) vurderes radon og radonundersøkelser som aktuelt.

Er det gjennomført radonmåling(er) i boligen:

Det er ikke fremlagt dokumentasjon på radonmåling de siste fem år.

Er boligen prosjektert etter TEK10 eller nyere (tidspunktet når krav til radonsperre og andre radonforebyggende tiltak ble innført):

Boligen er oppført før krav om radonsperre og andre forebyggende tiltak ble innført. Grunnet oppføringstidspunktet til boligen vurderes det som sannsynlig at boligen har begrenset gass tetthet mot grunnen.

Er radonnivå kartlagt i de deler av boligen som er utleid, eller beregnet for utleie:

Ikke relevant.

Avklaring av behov for å gjennomføre radonundersøkelser/tiltak

Basert på de forenklede undersøkelsene beskrevet ovenfor er det gjort en samlet vurdering av konsekvensene ved at behovet for en utvidet kontroll av boligens radonforhold vurderes.

Er det behov for en utvidet kontroll av radonforhold i boligen?

Det anbefales alltid på et generelt grunnlag å kartlegge radonnivåer, i de tilfeller dette ikke er gjort.

Geologiske forhold

Det er foretatt en forenklet vurdering av geologiske forhold for eiendommen i henhold til NS 3600. Kommunale datasett er ikke innhentet og inngår derfor ikke i denne analysen. Vurderingen har bestått i å avklare om boligen er registrert innenfor aktsomhetsområder for flom eller skred, basert på gjennomgang av tilgjengelige datasett fra Kartverket, NVE og NGI. Det gjøres oppmerksom på at disse kildene i mange tilfeller bygger på satellittdata og annen fjernmåling, med de begrensninger dette innebærer. Undersøkelsene i denne rapporten er derfor ingen garanti for at det ikke foreligger geologiske forhold av betydning for eiendommen som ikke fremgår av kildene. Det tas videre forbehold om at datagrunnlaget kan være ufullstendig eller motstridende, og at ikke alle områder eller scenarier nødvendigvis er kartlagt på befaringstidspunktet. I tilfeller der datagrunnlaget ikke gir et entydig bilde, er årsaken til dette ikke vurdert. Vurdering av geologiske forhold utover det som er beskrevet over, forutsetter spesialkompetanse og inngår ikke i analysen i denne rapporten.

Ligger boligen i aktsomhetsområde for skred i tilgjengelige kart/datasett:

Nei.

Ligger boligen i aktsomhetsområde for flom i tilgjengelige kart/datasett:

Nei.

Kjenner eier til geologiske forhold (i grunnen eller terrenget) eller flom, skred eller andre naturhendelser som har berørt boligen, eiendommen eller nærområdet?

Eier er ikke kjent med forhold av betydning for den aktuelle eiendommen.

Avklaring av behov for å videre kontroll av geologiske forhold

Basert på de forenklede undersøkelsene beskrevet ovenfor er det gjort en samlet vurdering av konsekvensene ved at behovet for en utvidet kontroll av eiendommens geologiske forhold vurderes.

Er det behov for utvidet kontroll av boligens geologiske forhold?

Boligen er ikke registrert innenfor et aktsomhetsområde i kartene og datasettene som ble gjennomgått på befaringsdagen. Forholdene er ikke videre undersøkt i denne rapporten.



Våtrom

1 Har det vært feil på bad, vaskerom eller toalettrom?

☐ Ja ☒ Nei, ikke som jeg kjenner til

2 Er det utført arbeid på bad, vaskerom eller toalettrom?

☒ Ja ☐ Nei, ikke som jeg kjenner til

2.1.1 Navn på arbeid

Nytt arbeid

2.1.2 Årstell

2009

2.1.3 Hvordan ble arbeidet utført?

☒ Faglært ☒ Ufaglært

2.1.4 Fortell kort hva som ble gjort av faglærte

Membrantekking, har kvittering på det. Ble også utført elektriske arbeid og rørleggerarbeid (rør i rør), men har ikke kvitteringer på dette.

2.1.5 Hvilket firma utførte jobben?

Tøbak

2.1.6 Har du dokumentasjon på arbeidet?

☒ Ja ☐ Nei

2.1.7 Fortell kort hva som ble gjort av ufaglærte

Riving av alt innvendig, flislegging.

2.2.1 Navn på arbeid

Nytt arbeid

2.2.2 Årstell

2025

2.2.3 Hvordan ble arbeidet utført?

☒ Faglært ☐ Ufaglært

2.2.4 Fortell kort hva som ble gjort av faglærte

Totaloppussing av toalettrom.

2.2.5 Hvilket firma utførte jobben?

OfsBygg, IBR

2.2.6 Har du dokumentasjon på arbeidet?

☒ Ja ☐ Nei

Tak, yttervegg og fasade

3 Har det lekket vann utenfra og inn, eller er det sett andre tegn til fukt?

☐ Ja ☒ Nei, ikke som jeg kjenner til



4 Er det utført arbeid på tak, yttervegg, vindu eller annen fasade?

☒ Ja ☐ Nei, ikke som jeg kjenner til

4.1.1 Navn på arbeid

Nytt arbeid

4.1.2 Årstell

2024

4.1.3 Hvordan ble arbeidet utført?

☒ Faglært ☐ Ufaglært

4.1.4 Fortell kort hva som ble gjort av faglærte

Skiftet stort vindu I stuen.

4.1.5 Hvilket firma utførte jobben?

Interior og Modernisering, Kolbotn

4.1.6 Har du dokumentasjon på arbeidet?

☒ Ja ☐ Nei

4.2.1 Navn på arbeid

Nytt arbeid

4.2.2 Årstell

2014

4.2.3 Hvordan ble arbeidet utført?

☒ Faglært ☐ Ufaglært

4.2.4 Fortell kort hva som ble gjort av faglærte

Takrens og sprayet med beskyttelseslag av noe slag. Skulle forlenge takets levetid med 10 år

4.2.5 Hvilket firma utførte jobben?

Husker ikke

4.2.6 Har du dokumentasjon på arbeidet?

☐ Ja ☒ Nei

4.3.1 Navn på arbeid

Nytt arbeid

4.3.2 Årstell

2012

4.3.3 Hvordan ble arbeidet utført?

☒ Faglært ☐ Ufaglært

4.3.4 Fortell kort hva som ble gjort av faglærte

Takrens og sprayet med beskyttelseslag av noe slag. Skulle forlenge takets levetid med 10 år

4.3.5 Hvilket firma utførte jobben?

Husker ikke

4.3.6 Har du dokumentasjon på arbeidet?

☐ Ja ☒ Nei

4.4.1 Navn på arbeid

Nytt arbeid

4.4.2 Årstell

2012



4.4.3 **Hvordan ble arbeidet utført?**
☐ Faglært ☒ Ufaglært

4.4.7 **Fortell kort hva som ble gjort av ufaglærte**
Skiftet noen paneler på yttervegg

4.5.1 **Navn på arbeid**
Nytt arbeid

4.5.2 **Årstill**
2010

4.5.3 **Hvordan ble arbeidet utført?**
☒ Faglært ☐ Ufaglært

4.5.4 **Fortell kort hva som ble gjort av faglærte**
Skiftet vinduer, alle unntatt hovedvinduet i stuen, på bad og toalett.

4.5.5 **Hvilket firma utførte jobben?**
Husker ikke

4.5.6 **Har du dokumentasjon på arbeidet?**
☐ Ja ☒ Nei

Kjeller

5 **Har sameiet eller borettslaget hatt problemer med fukt, vann eller oversvømmelse i kjeller eller underetasje?**
Ikke relevant for denne boligen.

6 **Har boligen kjeller, underetasje eller andre rom under bakken?**
☒ Ja ☐ Nei

7 **Er det observert vann eller fukt i kjeller, krypkjeller eller underetasje?**
☐ Ja ☒ Nei, ikke som jeg kjenner til

8 **Er det utført arbeid med drenering?**
☐ Ja ☒ Nei, ikke som jeg kjenner til

Elektrisitet

9 **Har det vært feil på det elektriske anlegget?**
☐ Ja ☒ Nei, ikke som jeg kjenner til

10 **Er det utført arbeid på det elektriske anlegget?**
☒ Ja ☐ Nei, ikke som jeg kjenner til

10.1.1 **Navn på arbeid**
Nytt arbeid

10.1.2 **Årstill**
2025



10.1.3 **Hvordan ble arbeidet utført?**
☒ Faglært ☐ Ufaglært

10.1.4 **Fortell kort hva som ble gjort av faglærte**
Oppdatering ifm oppussing av kjøkken, gang, toalett. Lagt varmemefolie i gang og på kjøkken

10.1.5 **Hvilket firma utførte jobben?**
Lysaker elektriske

10.1.6 **Har du dokumentasjon på arbeidet?**
☒ Ja ☐ Nei

Rør

11 **Har eiendommen privat vannforsyning (ikke tilknyttet det offentlige vannettet), septik, pumpekum, brønn, avløpskvern eller liknende?**
☐ Ja ☒ Nei, ikke som jeg kjenner til

12 **Har det vært feil på utvendige eller innvendige avløpsrør eller vannrør?**
☐ Ja ☒ Nei, ikke som jeg kjenner til

13 **Er det utført arbeid på utvendige eller innvendige avløpsrør eller vannrør?**
☒ Ja ☐ Nei, ikke som jeg kjenner til

13.1.1 **Navn på arbeid**
Nytt arbeid

13.1.2 **Årstill**
2025

13.1.3 **Hvordan ble arbeidet utført?**
☒ Faglært ☐ Ufaglært

13.1.4 **Fortell kort hva som ble gjort av faglærte**
Lagt opp nye rør i krypkjeller og til WC /vaskerom og kjøkken. Isolering av rør i krypkjeller. Levering og montering av lekkasjestopper.

13.1.5 **Hvilket firma utførte jobben?**
IBR

13.1.6 **Har du dokumentasjon på arbeidet?**
☒ Ja ☐ Nei

Ventilasjon og oppvarming

14 **Er det eller har det vært nedgravd oljetank på eiendommen?**
☐ Ja ☒ Nei, ikke som jeg kjenner til

15 **Har det vært feil på varmeanlegg eller ventilasjonsanlegg?**
☐ Ja ☒ Nei, ikke som jeg kjenner til



16 Er det utført arbeid på varmeanlegg eller ventilasjonsanlegg?

☐ Ja ☒ Nei, ikke som jeg kjenner til

Skjevheter og sprekker

17 Er det tegn på setningsskader eller sprekker i for eksempel grunnmur eller fliser?

☐ Ja ☒ Nei, ikke som jeg kjenner til

18 Har det vært feil eller gjort endringer på ildsted eller pipe?

☒ Ja ☐ Nei, ikke som jeg kjenner til

Beskriv feilen eller endringen

Byttet ut åpen peis med Klebersteinsovn

Sopp og skadedyr

19 Har det vært skadedyr i boligen eller andre bygninger på eiendommen?

☐ Ja ☒ Nei, ikke som jeg kjenner til

20 Har det vært skadedyr i fellesområdene til sameiet eller borettslaget?

Ikke relevant for denne boligen.

21 Har det vært mugg, sopp eller råte i boligen eller andre bygninger på eiendommen?

☒ Ja ☐ Nei, ikke som jeg kjenner til

Beskriv omfanget

Spiler ved inngangspartiet.

22 Har det vært mugg, sopp eller råte i sameiet eller borettslaget?

Ikke relevant for denne boligen.

Planer og godkjenninger

23 Mangler boligen eller andre bygninger brukstillatelse eller ferdigattest for søknadspliktige tiltak?

☐ Ja ☒ Nei, ikke som jeg kjenner til

24 Har du bygd på eller gjort om kjeller, loft eller annet til boligrom?

☐ Ja ☒ Nei

25 Selges eiendommen med utleiedel som leilighet, hybel eller lignende?

☐ Ja ☒ Nei



27 Er det utført radonmåling?

☒ Ja ☐ Nei, ikke som jeg kjenner til

Når ble målingen utført og hva ble måleverdiene?

Ca i 2007. Har ikke resultatet nå, men husker at det var bra.

28 Er det andre forhold av betydning eller sjenanse for eiendommen eller nærområdet?

☐ Ja ☒ Nei, ikke som jeg kjenner til

29 Foreligger det planer eller bestemmelser som kan medføre endringer av felleskostnader eller fellesgjeld?

Ikke relevant for denne boligen.

30 Er sameiet eller borettslaget er involvert i konflikter av noe slag?

Ikke relevant for denne boligen.

Andre opplysninger

31 Har ufaglærte utført arbeid som normalt bør utføres av faglærte? Du trenger ikke gjenta noe du allerede har nevnt.

☐ Ja ☒ Nei, ikke som jeg kjenner til

32 Har du andre opplysninger om boligen eller eiendommen utover det du har svart?

☐ Ja ☒ Nei, ikke som jeg kjenner til

Boligselgerpakke

Boligen selges med boligselgerpakke

Boligselgerpakken består av boligselgerforsikring og tilstandsrapport fra Anticimex.

En boligselgerforsikring gir trygghet for selger og kjøper, og kan dekke feil og mangler som enten ikke er opplyst om eller det ikke var kjennskap til da salget ble gjennomført.

Forsikringen er tegnet i Gjensidige Forsikring ASA

Forsikringsnummer 44922055

Egenerklæringsskjema

Name

Bente Skjørberg

Date

2026-08-19

Identification

 Bente Skjørberg

Plan- og bygningsetaten



Dato: 18.08.2026
Kunde: NORKART AS
Laget for: ola.presterd@nord-em.no
Saksbehandler: Automatisert produksjon
Vår ref (Saksnr): Bestillingsnr.: 86538151
Deres ref: 1239798

AREALBEKREFTELSE FOR GNR. 190, BNR. 373.

Vi viser til bestilling av 18.08.2026 for eiendom gnr. 190, bnr. 373.

GNR. 190 BNR. 373

er, ifølge eiendomsregisteret i Oslo, opprettet den 10.06.1970.

Arealet for eiendommen, med til- og framålinger ført i eiendomsregisteret i Oslo, er

464 m².

Eiendommen, i samsvar med oppgitt areal, er vist på vedlagte kartutsnitt.

Målestokk= 1: 1000.

Eiendommen består av 1 teig.

Plan- og bygningsetaten

Avdeling for Geodata
Seksjon Matrikkel

Kristin Tveit
Seksjonsleder

Plan- og bygningsetaten
Oslo kommune

oslo.kommune.no/plan-bygg-og-eiendom

Besøksadresse:
Vahls gate 1,0187 Oslo
Postadresse:
Boks 364 Sentrum, 0102 Oslo

Sentralbord: +47 21 80 21 80
Veiledningstelefonen: +47 23 49 10 00
postmottak@pbe.oslo.kommune.no
Org. Nr.: NO 971 040 823 MVA



This document contains electronic signatures using EU-compliant PAdES - PDF
Advanced Electronic Signatures (Regulation (EU) No 910/2014 (eIDAS))

- TEGNFORKLARING - REGULERING (for gjeldende kartutsnitt)

40 - Friområde/park

70 - Felles avkjørsel

72 - Felles lekeareal

74 - Felles gårdsplass

110 - Bolig m.tilh. anlegg

310 - Offentlig kjørebane/veigrunn

70 - Felles avkjørsel

913 - Formåavgrensning

930 - Reguleringslinje

Formålgrense

Foreløpig plan

Plangrense (gammel lov)

Byggegrense

Bygningens avgrensning i beb. plan

Måle og avstandlinje (Dimensjonslinje)

Oslo

Dato: 18.08.2026

Målestokk 1:3000

Koordinatsystem: EUREF89 - UTM sone 32

PlottID/Best.nr: 161777/86538151

Deres ref.:

Kommuneplanen 2015–2030

Vedtatt av bystyret 23.09.2015, sak 262

Kartet viser utsnitt av «Plankart 1-2 Arealbruk» og «Plankart 2-2 Hensynssoner». For øvrige juridisk bindende kart, se Planinnsyn - <https://od2.pbe.oslo.kommune.no/kart/?mode=kommuneplan>

Blå ramme viser utsnittet for de øvrige plottene.

Reguleringsplaner vedtatt etter 17.09.2014 og til 23.09.2015 vil gjelde foran kommuneplanen ved motstrid. Reguleringsplaner vedtatt etter kommuneplanen vil gjelde foran kommuneplanen ved motstrid.

Se tegnforklaring på eget ark.

Tegnforklaring - kommuneplan

Farled

Fjernveg (tunnel)

Fjernveg

Markagrense

Plangrense

Sporveg (tunnel), fremtig

Sporveg (tunnel), eksisterende

Sporveg, eksisterende

Sporveg, fremtidig

Jernbane (tunnel), fremtidig

Jernbane (tunnel), eksisterende

Jernbane, eksisterende

Turvei

Ny T-bane-/jernbanestasjon (ikke juridisk)

T-banestasjon (ikke juridisk)

Jernbanestasjon (ikke juridisk)

Banetrase (ikke juridisk)

Fjordtrikk (ikke juridisk)

Samferdsel (ikke juridisk)

Eksisterende kollektivknutepunkt

Fremtidig kollektivknutepunkt

Spredt boligbebyggelse

Bestemmelsesgrense

Aktivitetssone marka

Bebyggelse og anlegg, eksisterende

Bebyggelse og anlegg, fremtidig

Bane, eksisterende

Havn, eksisterende

Havn, fremtidig

Kollektivknutepunkt, fremtidig

Grønnstruktur, eksisterende

Grønnstruktur, fremtidig

Forsvaret

LNF-areal, eksisterende

LNF-areal, fremtidig

Spredt boligbebyggelse, eksisterende

Spredt boligbebyggelse, fremtidig

Spredt fritidsbebyggelse, eksisterende

Spredt fritidsbebyggelse, fremtidig

Bruk og vern av sjø og vassdrag med tilhørende strandsone

Farled

Småbåthavn, eksisterende

Småbåthavn, fremtidig

Naturområde

Friluftsområde

Ytre by (utviklingsområder)

Indre by (utviklingsområder)

H570 - Bevaring kulturmiljø

H710 - Båndlegging for regulering etter pbl.

H810_1 - Krav om felles planlegging (områderegulering)

H810_2 - Krav om felles planlegging

H820_1 - Omforming (kabling og høystentledninger)

H820_2 - Omforming (trafostasjoner)

H110 - Nedlagsfelt drikkevann

H190 - Andre sikringssoner


H310_1 - Kvikkleire

H310_2 - Steinsprang

H320_1 - Stormflo

H320_2 - Elveflom

H390 - Deponi

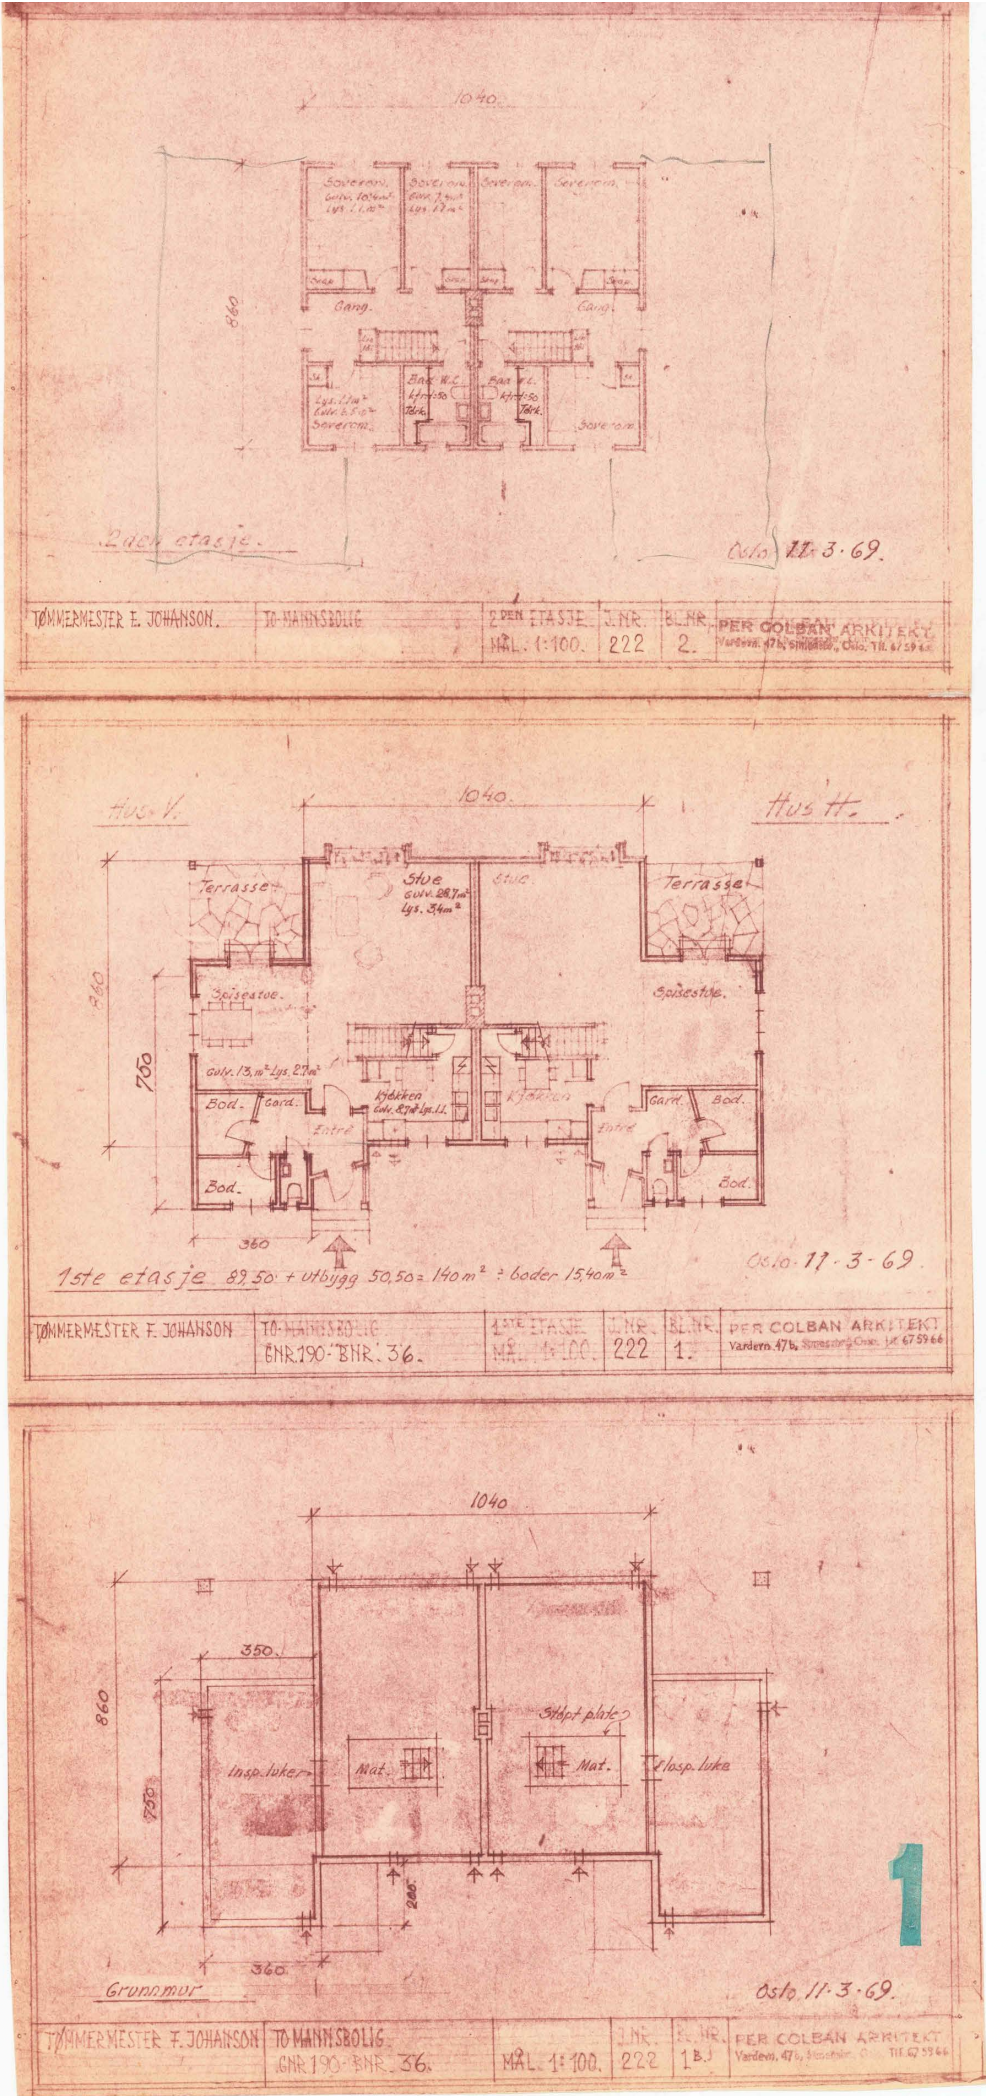



OSLO KOMMUNE
BYGNINGSKONTROLLEN
TRONDHEIMSVEN 5 III * OSLO 1

KOPI

Oslo, den 28. Januar 1972.

FERDIGATTEST

(For nybygg og større arbeider.)

Arbeidssted
Gnr. 190 bnr. 373, hus 5, Toppåsvn. 81 F.

Arbeids art
Nybygg.

Bygningens art
Del av tomannsbolig.

Byggherre
Erik Svanerud.

Bygghjelper
Per Colban, Vårdeyn. 47 B, Simensbråten.

Tomtehaveende
Tommerløster Frank Johanson, Ensjøvn. 9, Oslo 6.

Journalnr.
65/765.

Avsluttende synsforretning
14/12-71.

Ovennevnte byggearbeid er utført under lovmessig tilsyn. Ved den avsluttende synsforretning ble det ikke funnet noe lovstridig.

Ferdigattesten omfatter de bygningsmessige forhold samt opparbeidelse av tomten og gjelder ikke for installasjon av sanitæranlegg, sentralvarmeanlegg, gass og elektrisitet.

ONE

Olav Vevle

Det gjøres merksam på at bygningslovens § 131 pas. 1—2 bestemmer at det skal innsendes byggemelding og foreligge tillatelse for bygning eller noen del av denne tas i bruk til annet øyemed enn forutsatt i den opprinnelige byggemelding, eller — for eldre bygnings vedk. — i annet øyemed enn det bygningen eller del av denne tidligere har tjent.

Nabolagsprofil

Toppåsveien 81F - Nabolaget Nedre Prinsdal/Toppåsen - vurdert av 108 lokalkjente

Nabolaget spesielt anbefalt for

- Familier med barn
- Etablerere
- Husdyreiere



Offentlig transport

	Nordbråtan Linje 87	2 min	0.1 km
	Rosenholm stasjon Linje L2	13 min	0.8 km
	Hauketo stasjon Buss, tog	6 min	3.5 km
	Ljabru Linje 13, 19	9 min	4.7 km
	Oslo S Totalt 24 ulike linjer	22 min	12.5 km

Skoler

Toppåsen skole (1-7 kl.) 276 elever, 17 klasser	15 min	1.3 km
Lusetjern skole (1-7 kl.) 243 elever, 20 klasser	23 min	1.7 km
Prinsdal skole (1-7 kl.) 380 elever, 17 klasser	5 min	2.5 km
Holmlia skole (8-10 kl.) 340 elever, 19 klasser	24 min	1.8 km
Hauketo skole (8-10 kl.) 340 elever, 30 klasser	5 min	2.7 km
Bjørnholt videregående skole 900 elever	10 min	6.1 km
Lambertseter videregående skole 825 elever, 30 klasser	17 min	8.5 km



Opplevd trygghet

Veldig trygt 86/100



Kvalitet på skolene


Veldig bra 78/100



Naboskapet

Godt vennskap 73/100

Aldersfordeling

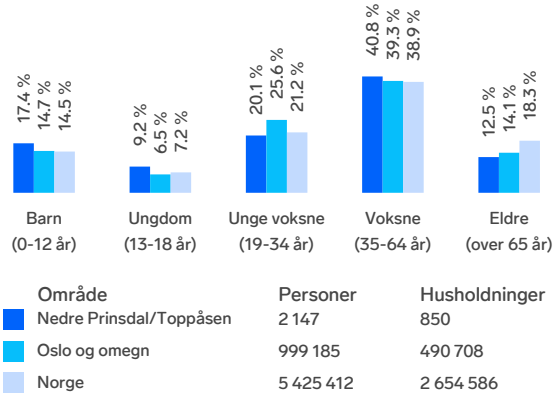

Barnehager

Holmsåsen Fus barnehage (1-5 år) 72 barn	10 min	0.6 km
Rikeåsen barnehage (1-5 år) 62 barn	15 min	1.3 km
Kolbotn barnehage (1-5 år) 48 barn	19 min	1.7 km

Dagligvare

Rema 1000 Kolbotn PostNord	11 min	1 km
Rema 1000 Holmlia PostNord	19 min	1.4 km



Innholdet i nabolagsprofilen er hentet fra ulike datakilder, og feil eller mangler kan forekomme. Vurderinger og sitater er innhentet på web og gir uttrykk for hvordan naboene vurderer nabolaget. FINN.no AS kan ikke holdes ansvarlig for feil/mangler i profilen. Copyright © Finn.no AS 2026

Primære transportmidler

-  1. Buss
-  2. Egen bil
-  3. Tog



Støynivået
Lite støynivå 93/100



Turmulighetene
Nærhet til skog og mark 89/100



Gateparkering
Lett 87/100

Sport

-  Dalsveien ballplass - balløkke

12 min 

Ballspill

1.1 km
-  Myrtaket balløkke

13 min 


Ballspill

1.1 km
-  Lia Trening

20 min 
-  Holmlia Bad

24 min 

Boligmasse

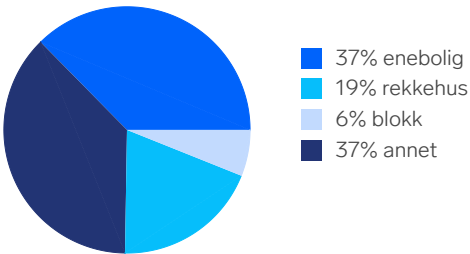

«Et fabelaktig strøk - herlige mennesker, veldig bra barneskole på Toppåsen, nærhet til både by og natur: Hvervenbukta, Østmarka. Verdens beste Toppås!»

Sitat fra en lokalkjent

Varer/Tjenester

- 


Holmlia Kjøpesenter

21 min 
- 



Vitusapotek Holmlia

20 min 

Aldersfordeling barn (0-18 år)


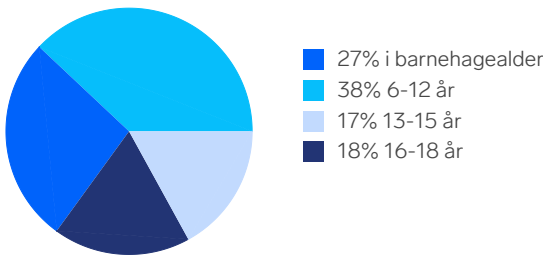


Familiesammensetning

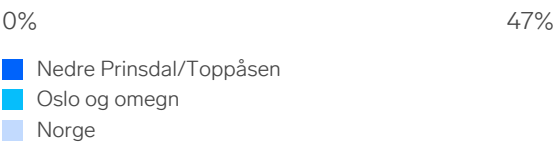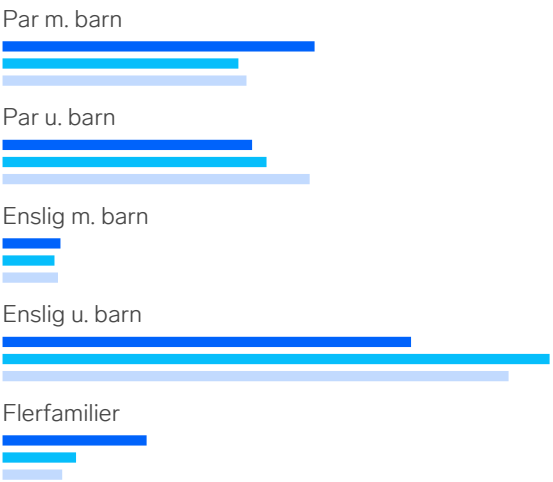

Sivilstand

		Norge
Gift	39%	33%
Ikke gift	50%	54%
Separert	9%	9%
Enke/Enkemann	3%	4%

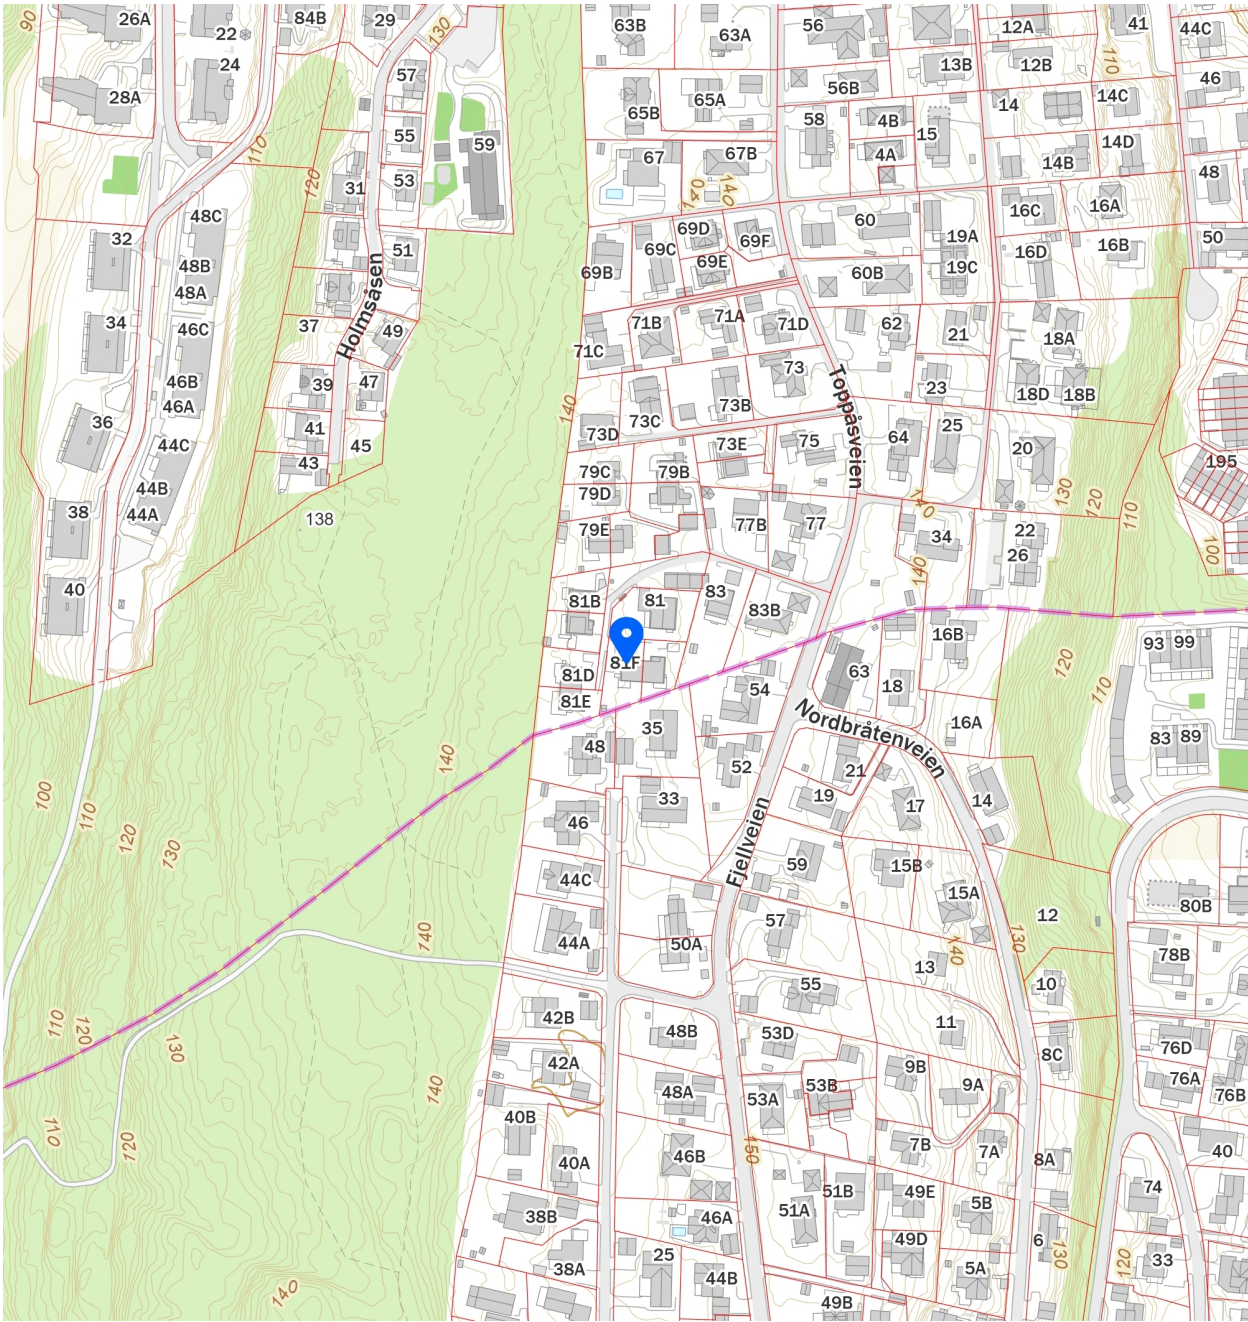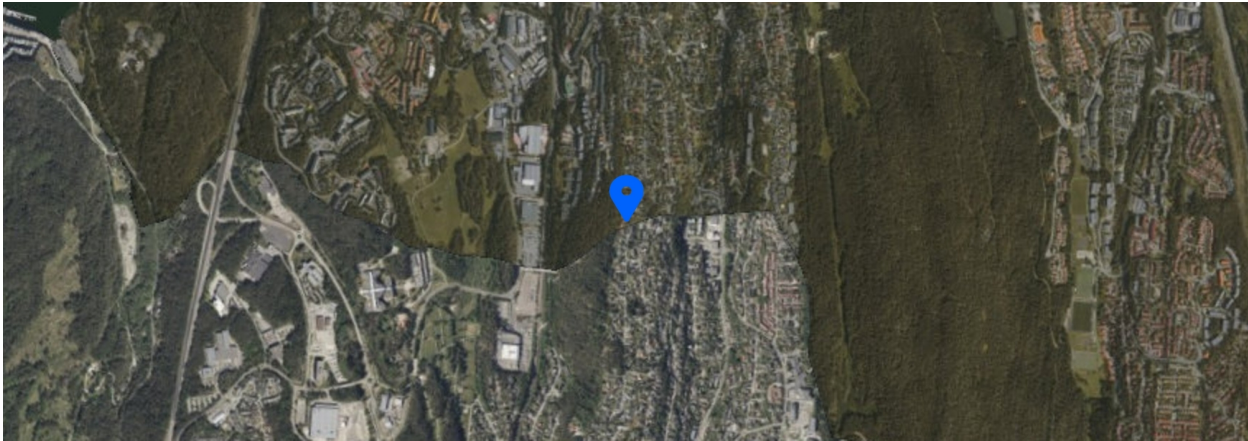

Gjensidige



Boligkjøperpakken

Alt du trenger til ditt
boligkjøp – ferdig forsikret
hele det første året.

Boligkjøperpakke HUS

Gir deg alle de forsikringene du trenger for det nye huset ditt:

- boligkjøperforsikring levert av Hiscox, med oppgjør via Sedgwick
- renteforsikring
- standard bygningsforsikring for hus
- innboforsikring Pluss
- flytteforsikring
- uhell i og utenfor hjemmet
- råte, skadedyr, skadeinsekter, mus og rotter

Pris: Boligkjøperpakken Hus koster **kr 19 900,-** for hele det første året. Prisen på forsikringen legges inn i oppgjøret for din nye bolig, og betales i forbindelse med overtakelsen.

Boligkjøperpakke LEILIGHET

Gir deg alle de forsikringene du trenger for den nye leiligheten din:

- boligkjøperforsikring levert av Hiscox, med oppgjør via Sedgwick
- renteforsikring
- innboforsikring Pluss
- flytteforsikring
- uhell i og utenfor hjemmet
- bekjempelse av veggedyr, kakerlakker og skjeggkre

Pris: Boligkjøperpakken Leilighet og fritidsleilighet koster **kr 9 950,-** for hele det første året. Prisen på forsikringen legges inn i oppgjøret for din nye bolig, og betales i forbindelse med overtakelsen.

Boligkjøperpakke HYTTE

Gir deg alle de forsikringene du trenger for den nye fritidsboligen din:

- boligkjøperforsikring levert av Hiscox, med oppgjør via Sedgwick
- standard bygningsforsikring for hytte
- innboforsikring Pluss
- uhell i fritidsboligen
- råte, skadedyr, skadeinsekter, mus og rotter

Pris: Boligkjøperpakken Hytte koster **kr 19 900,-** for hele det første året for frittstående hytte / tomannshytte / kjedet hytte. Prisen på forsikringen legges inn i oppgjøret for din nye bolig, og betales i forbindelse med overtakelsen.

Forsikringspakken tilbys kun av eiendomsmegleren som foretar salget av eiendommen, og kan kun kjøpes av privatpersoner. Boligkjøperforsikringen gjelder fra kontraktsmøte (maks 6 mnd. før overtakelse), mens de andre forsikringene gjelder fra du overtar boligen. Forsikringene løper/varer i ett år.

I Boligkjøperpakke Hus og Boligkjøperpakke Hytte inngår standard bygningsforsikring. Denne kan oppgraderes til Hus Pluss mot et tillegg i prisen, det gjør du ved å kontakte Gjensidige etter overtakelse av boligen. Horisonaldelt tomannsbolig og rekkehus i borettslag får kun kjøpt leilighetspakke. Dersom det er behov for egen bygningsforsikring må du kontakte Gjensidige.

Boligkjøperforsikringen kan beholdes i inntil fem år. Du vil motta pris på fornyelse av boligkjøperforsikringen ca. 1 måned før fornyelsen din.

Har du spørsmål om boligkjøperpakken kan du kontakte oss på telefon 915 03 100 eller e-post boligkjoperpakken@gjensidige.no. Dersom du skal melde inn en sak tilknyttet boligkjøperpakken, gjør du dette ved å logge inn på gjensidige.no.



OVERSIKT OVER LØSØRE OG TILBEHØR TIL EIENDOMMEN

Oversikten er utarbeidet av Norges Eiendomsmeglerforbund, Eiendom Norge og Advokatforeningens Eiendomsmeglingsgruppe, og er gjeldende fra 1. januar 2020.

Generelt

Lov om avhending av fast eiendom (avhendingslova/avhl.) av 3. juli 1992 regulerer kjøper og selgers rettigheter og plikter ved overdragelse av fast eiendom og andeler i borettslag.

I henhold til avhl. § 3-4 skal eiendommen, når annet ikke er avtalt, overdras med innredninger og utstyr som etter lov, forskrift eller annet offentlig vedtak skal følge med. Det samme gjelder varig innredning og utstyr som enten er fastmontert eller er særskilt tilpasset bygningen, jf. avhl. § 3-5. Loven inneholder ingen detaljert oversikt over hva som omfattes av «innredning og utstyr», og over hva som skal regnes som «fastmontert eller særskilt tilpasset».

Partene kan fritt avtale hva som skal følge med eiendommen ved salg. Bransjens liste over løsøre og tilbehør som skal følge med eiendommen, er en del av avtalen mellom kjøper og selger dersom ikke annet er opplyst i salgsoppgaven, kjøper har tatt forbehold i bud eller avtale på annen måte er inngått. Der intet annet er avtalt, vil løsøre og tilbehør medfølge slik dette fremkommer av avhl. § 3-4 og § 3-5 og denne oversikt.

Produkter og installasjoner som medfølger overdras uten noen form for garantier, utover eventuell gjenværende leverandørgaranti.

Dersom det er noe i nedenstående liste som ikke finnes på eiendommen, vil det heller ikke medfølge.

1. HVITEVARER medfølger der dette er spesielt angitt i salgsoppgaven.

2. HELDEKKENDE TEPPER følger med uansett festemåte.

3. VARMEKILDER, slik som ovner, kaminer, peiser, varmepumper og panelovner, følger med uansett festemåte. Frittstående biopeiser/varmeovner og terrassevarmere medfølger ikke. Det følger ikke med varmekilder i rom som ikke har vegg- eller fastmonterte varmekilder på visning.

4. TV, RADIO OG MUSIKKANLEGG. TV-antennene og fellesanlegg for TV, herunder parabolantenne, og tuneren/dekoder/tv-boks medfølger der dette eies av selger. Veggmontert TV/flatskjerm med tilhørende festeordning samt musikkanlegg følger ikke med (se også punkt 12).

5. BADEROMSINNREDNING/UTSTYR. Badekar, dusjkabinett, dusjvegger, alle fastmonterte speil og hyller, fastmonterte glass- og håndkleholdere, herunder håndklevarmere samt baderomsinnredning, medfølger.

6. GARDEROBESKAP medfølger, selv om disse er løse. Fastmonterte garderobehyller og knagger medfølger. Innredning i garderobeskap, for eksempel løse eller fastmonterte trådkurver, hyller, stenger og lignende, medfølger.

- 7. KJØKKENINNREDNING** medfølger, herunder også åpne, fastmonterte hyller og løs eller fastmontert kjøkkenøy.
- 8. MARKISER, PERSIENNER** og annen type innvendig og utvendig solskjerming, gardinoppheng, lamellgardiner og liftgardiner medfølger.
- 9. AVTREKKSIVIFTER** av alle slag, samt fastmonterte aircondition/ventilasjonsanlegg, medfølger.
- 10. SENTRALSTØVSUGER** medfølger med komplett anlegg, herunder slange, munnstykke mm.
- 11. LYSKILDER.** Kupler, lysstoffarmatur, fastmonterte "spotlights", oppheng og skinner med spotlights samt utelys og hagebelysning medfølger. Vegglamper, krokhengte lamper, lysekroner, prismelamper og lignende som er koblet til sukkerbit eller stikkontakt følger likevel ikke med.
- 12. INSTALLERTE SMARTHUSLØSNINGER** med sentral som styrer lys, varme, lyd o.l., samt tilhørende trådløse enheter som brytere, sensorer, kameraer, integrerte høyttalere el. medfølger. Enkle lysstyringssystem f.eks. med en sentral som kun styrer lyspærer eller smartpærer montert i sokkel medfølger likevel ikke.
- 13. UTVENDIGE SØPPELKASSER** og eventuelt holder/hus til disse medfølger.
- 14. POSTKASSE** medfølger.
- 15. UTENDØRS INNRETNINGER** slik som flaggstang, fastmontert tørkestativ, samt andre faste utearrangementer som f.eks. badestamp, boblekar/jacuzzi og liknende utendørs kar, lekestue, lekestativ, utepeis, fastmontert trommel til vannslange, medfølger. Guidekabel/avgrensingskabel til robotgressklipper medfølger, men robotgressklipper og ladestasjon for denne medfølger ikke.
- 16. FASTMONTERT VEGGLADER/LADESTASJON TIL EL-BIL** medfølger uavhengig av hvor laderen er montert.
- 17. SOLCELLEANLEGG** med tilhørende teknisk infrastruktur medfølger.
- 18. GASSBEHOLDER** til gasskomfyr og gasspeis medfølger.
- 19. BRANNSTIGE, BRANNTAU, feiestige** og lignende medfølger der dette er påbudt. Løse stiger medfølger ikke.
- 20. BRANNSLUKNINGSAPPARAT, BRANNSLANGE** og RØYKVARSLER medfølger der dette er påbudt. Det er eier og brukers plikt til å se til at utstyret forefinnes på enhver eiendom. Hvis annet ikke er uttrykkelig avtalt, skal dette derfor alltid følge med ved salg av eiendom.
- 21. SAMTLIGE NØKLER** til eiendommen som selger er i besittelse av skal overleveres kjøper på overtakelsen, herunder nøkler til eventuelle boder, uthus, garasjeportåpner e.l. Låses boder, uthus e.l. med hengelås, skal lås og nøkler til disse medfølge.
- 22. GARASJEHYLLER, bodhyller, lagringshyller** og oppheng til bildekk medfølger såfremt de er fastmontert.
- Planter, busker og trær som er plantet på tomten, eller fastmonterte kasser og lignende er en del av eiendommen og medfølger i handelen.

Forbrukerinformasjon OM BUDGIVNING

Sist oppdatert med virkning fra 1. januar 2014, i forbindelse med ikrafttreddelse av endringer i eiendomsmeglingsforskriften.

Informasjonen er utarbeidet av Forbrukerombudet, Forbrukerrådet, Den Norske Advokatforening ved Eiendoms-
meglingsgruppen, Eiendomsmeglerforetakenes Forening og Norges Eiendomsmeglerforbund, på grunnlag av
blant annet forskrift om eiendomsmegling § 6-3 og § 6-4.

Nedenfor gis en oversikt over de retningslinjer som forbrukermyndighetene og organisasjonene anbefaler benyttet ved
budgivning på eiendommen. Avslutningsvis gis også en kort oversikt over de viktigste rettsreglene tilknyttet budgivning.

Før det legges inn bud på eiendommen oppfordres budgiver til å sette seg inn i all relevant informasjon om eiendommen,
herunder eventuell salgsoppgave og teknisk rapport med vedlegg.

GJENNOMFØRING AV BUDGIVNING:

- På forespørsel vil megler opplyse om aktuelle bud på eiendommen, herunder om relevante forbehold.
- Alle bud skal inngis skriftlig til megler, som formidler disse videre til oppdragsgiver. Kravet til skriftlighet gjelder også budforhøyelser og motbud, aksept eller avslag fra selger. Før formidling av bud til oppdragsgiver skal megler innhente gyldig legitimasjon og signatur fra budgiver. Kravet til legitimasjon og signatur er oppfylt for budgivere som benytter e-signatur, eksempelvis BankID eller MinID. Med skriftlige bud menes også elektroniske meldinger som e-post og SMS når informasjonen i disse er tilgjengelig også for ettertiden.
- Et bud bør inneholde eiendommens adresse (eventuelt gnr/bnr), kjøpesum, budgivers kontaklinformasjon, finansieringsplan, akseptfrist, overtakelsesdato og eventuelle forbehold som for eksempel usikker finansiering, salg av nåværende bolig ol. Normalt vil ikke et bud med forbehold bli akseptert før forbeholdet er avklart. Konferer gjerne med megler før bud avgis.
- Megler skal legge til rette for en forsvarlig avvikling av budrunden. I forbrukerforhold (dvs. der oppdragsgiver er forbruker) skal megleren ikke formidle bud med kortere akseptfrist enn kl. 12.00 første virkedag etter siste annonserte visning. Etter denne fristen bør budgivere ikke sette en kortere akseptfrist enn at megler har mulighet til, så langt det er nødvendig, å orientere oppdragsgiver, budgivere og øvrige interessenter om bud og forbehold. Det bør ikke gis bud som diskriminerer eller utelukker andre budgivere. Dersom bud inngis med en frist som åpenbart er for kort til at megleren kan avvikle budrunden på en forsvarlig måte som sikrer oppdragsgiver og interessenter et tilstrekkelig grunnlag for sine handlingsvalg, vil megler fraråde budgiver å stille slik frist.
- Megleren vil uoppfordret gi sin vurdering av det enkelte bud overfor oppdragsgiveren, når budet er gitt innenfor fristene i punkt 4.

VIKTIGE AVTALERETTSLIGE FORHOLD:

- Det eksisterer ingen angrerett ved salg/kjøp av fast eiendom.
- Når et bud er innsendt til megler og han har formidlet innholdet i budet til selger (slik at selger har fått kunnskap om budet), kan budet ikke kalles tilbake. Budet er da bindende for budgiver frem til akseptfristens utløp, med mindre budet før denne tid avslås av selger eller budgiver får melding om at eiendommen er solgt til en annen (man bør derfor ikke gi bud på flere eiendommer samtidig dersom man ikke ønsker å kjøpe flere enn en eiendom).
- Selger står fritt til å forkaste eller akseptere ethvert bud, og er for eksempel ikke forpliktet til å akseptere høyeste bud.
- Når en aksept av et bud har kommet frem til budgiver innen akseptfristens utløp er det inngått en bindende avtale.
- Husk at også et eventuelt bud fra selger til kjøper (såkalte «motbud»), avtalerettslig er et bindende tilbud som medfører at det foreligger en avtale om salg av eiendommen dersom budet i rett tid aksepteres av kjøper.

Norges Eiendomsmeglerforbund - www.nef.no - firmapost@nef.no

Vi gjør det lille ekstra
for at du skal
finne plassen hvor
du har lyst til å bo.

N





Nord